

**Uchwała NrXXI/167/07
Rady Miejskiej w Obornikach
z dnia 14 grudnia 2007 roku**

w sprawie: zmiany Uchwały Nr XXX/225/04 Rady Miejskiej w Obornikach z dnia 27 sierpnia 2004 r. w sprawie przystąpienia do sporządzenia miejscowego planu zagospodarowania przestrzennego zabudowy mieszkaniowej jednorodzinnej na działkach o nr ewidencyjnych 127/9, 123, 122/8, 122/7, 121, 102, 103/2, 10778/2, 104/11, 104/12 i 100/1 w miejscowości Dąbrówka Leśna

Na podstawie art. 7 ust. 1 pkt 1, art. 18 ust. 2 pkt 5 ustawy z dnia 8 marca 1990 r. o samorządzie gminnym (tekst jednolity: Dz. U. z 2001 r. Nr 142, poz. 1591, z 2002 r. Nr 23, poz. 220, Nr 62, poz. 558, Nr 113, poz. 984, Nr 153, poz. 1271 i Nr 214, poz. 1806, z 2003 r. Nr 80, poz. 717, Nr 162, poz. 1568; z 2004 r. Nr 102, poz. 1055, Nr 116, poz. 1203 i Nr 167, poz. 1759; z 2005 r. Nr 172, poz. 1441 i Nr 175, poz. 1457; z 2006 r. Nr 17, poz. 128, Nr 181, poz. 1337; z 2007 r. Nr 48, poz. 327) oraz art. 14 ust 1, ustawy z dnia 27 marca 2003 r. o planowaniu i zagospodarowaniu przestrzennym (Dz. U. z 2003 r. Nr 80 poz. 717; z 2004 r. Nr 6 poz. 41 i Nr 141, poz. 1492; z 2005 r. Nr 113, poz. 954, Nr 130, poz. 1087; z 2006 r. Nr 45, poz. 319, Nr 225, poz. 1635)

Rada Miejska w Obornikach uchwala, co następuje:

§ 1

1. W uchwale Nr XXX/225/04 Rady Miejskiej w Obornikach z dnia 27 sierpnia 2004 r. w sprawie przystąpienia do sporządzenia miejscowego planu zagospodarowania przestrzennego zabudowy mieszkaniowej jednorodzinnej na działkach o nr ewidencyjnych 127/9, 123, 122/8, 122/7, 121, 102, 103/2, 10778/2, 104/11, 104/12 i 100/1 w miejscowości Dąbrówka Leśna, wprowadza się zmianę polegającą na wyłączeniu z obszaru opracowania planu terenów położonych po wschodniej stronie drogi wojewódzkiej nr 178 w miejscowości Dąbrówka Leśna – działek o nr ewidencyjnych 121, 122/7, 122/8, 123, 127/9.

§ 2.

Granice obszaru pozostającego w opracowaniu oraz granice obszaru wyłączonego z opracowania miejscowego planu zagospodarowania przestrzennego pokazano na mapie ewidencyjnej w skali 1:5000 stanowiącej załącznik do niniejszej uchwały.

§ 3.

Wykonanie uchwały powierza się Burmistrzowi Obornik.

§ 4.

Uchwała wchodzi w życie z dniem podjęcia i podlega opublikowaniu w sposób zwyczajowo przyjęty.

Zgodność
Odpis z oryginału uchwały
Oborniki dnia 18.12.07

p.o. Kierownik
podpis Biura Rady Miejskiej
Sabina Sibrecht

PRZEWODNICZĄCY
RADY MIEJSKIEJ

Piotr Desperak

Odpis

UZASADNIENIE
do Uchwały NrXXI/167/07
Rady Miejskiej w Obornikach
z dnia 14 grudnia 2007 roku

Miejscowy plan zagospodarowania przestrzennego zabudowy mieszkaniowej jednorodzinnej w miejscowości Dąbrówka Leśna, zgodnie z uchwałą Nr XXX/225/04 Rady Miejskiej w Obornikach z dnia 27 sierpnia 2004 r. w sprawie przystąpienia do sporządzenia miejscowego planu zagospodarowania przestrzennego obejmuje działki o nr ewidencyjnych 127/9, 123, 122/8, 122/7, 121, 102, 103/2, 10778/2, 104/11, 104/12 i 100/1 w miejscowości Dąbrówka Leśna.

Zmniejsza się zakres opracowania planu o działki o numerach ewidencyjnych 121, 122/7, 122/8, 123, 127/9, z uwagi na nie uzyskanie z Wielkopolskiego Zarządu Dróg Wojewódzkich zgody na wykonanie projektowanych zjazdów z dróg lokalnych na drogę wojewódzką nr 178. W związku z powyższym odstępuje się od kontynuacji opracowania części planu po wschodniej stronie drogi wojewódzkiej nr 178.

Zgodność
odpisu z oryginałem stwierdzam



Oborniki dnia 18.12.07

.....
podpis

p.o. Kierownik
Biura Rady Miejskiej

Sabina Sibrecht

Odpis

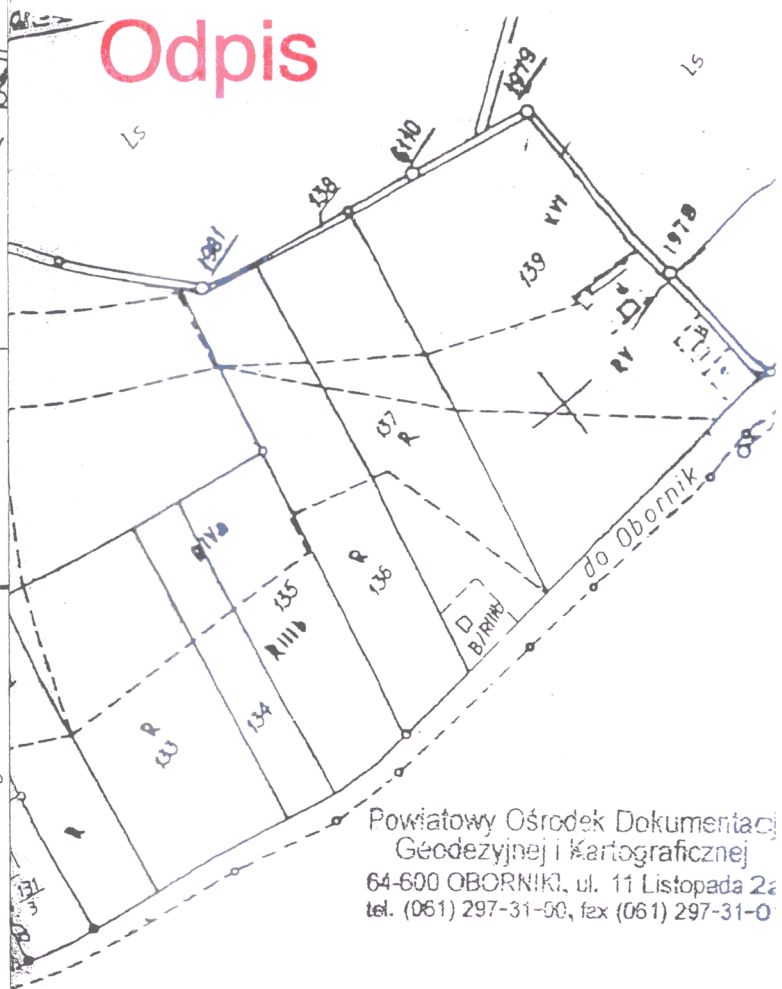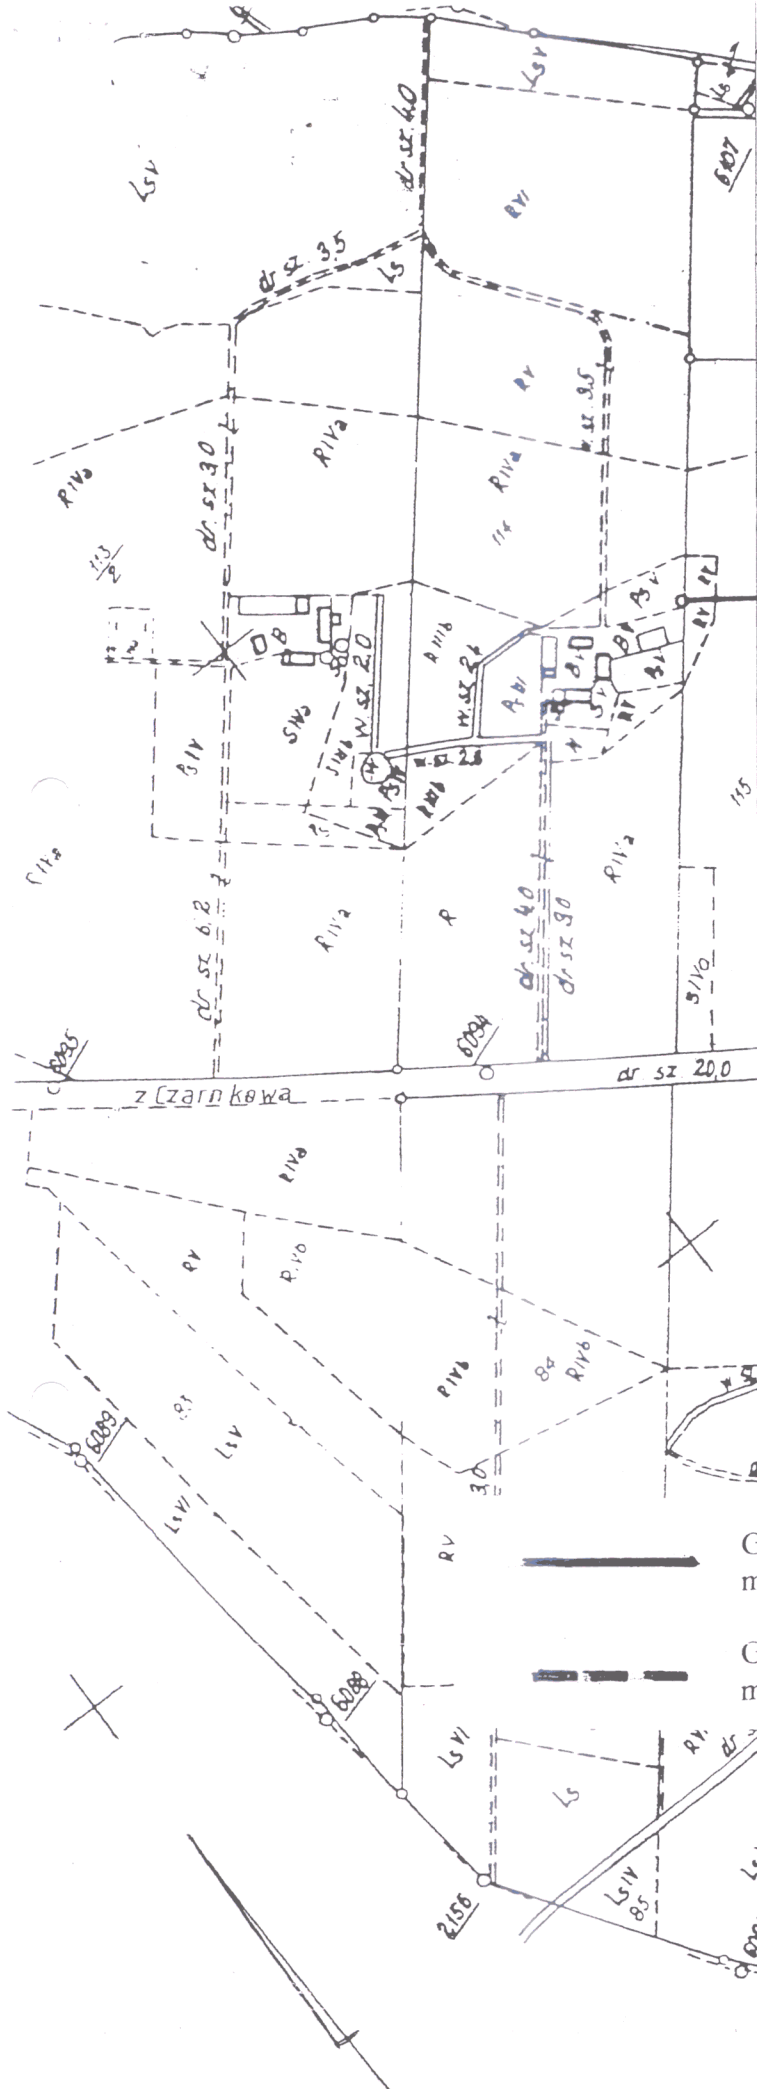

Powiatowy Ośrodek Dokumentacji
Geodezyjnej i Kartograficznej
64-600 OBORNIKI, ul. 11 Listopada 2a
tel. (061) 297-31-00, fax (061) 297-31-01

Woj. wielkopolskie
Powiat obornicki
Gmina Oborniki
Wies DĄBRÓWKA LEŚNA
Arkusz mapy 5.

ZAKŁ. DO UCHWAŁY RADY MIEJSKIEJ
W OBORNIKACH
NRXXI / 167/07 Z DNIA 14.12.2007 r.

MAPA EWIDENCYJNA
1:5000

PRZEWODNICZĄCY
RADY MIEJSKIEJ
Piotr Desperak

N/D.Z.

Zgodność
odpisu z oryginałem stwierdza
Oborniki dnia 18.12.07
p.o. Kierownik
Biura Kierownika
Salwa Słoboch
STAROSTWO POWIATOWE
W OBORNIKACH
Wydział Geodezji, Kartografii, Katastru
i Gospodarki Nieruchomościami
Powiatowy Ośrodek Dokumentacji
Geodezyjnej i Kartograficznej
Pierwszym, który wyrażenie i rozprowadzanie
niniejszego dokumentu wymaga zezwolenia o którym mowa w
art. 16 ustawy z dnia 17 maja 1989 r. Prawo geodezyjne i
kartograficzne (Dz. U. z 1989 r. Nr 30, poz. 105 z późniejszymi
zmianami)
Oborniki, dnia 2003Z16
STAROSTA
Krzysztof Pietrz
Kierownik Powiatowego Ośrodka
Dokumentacji Geodezyjnej i Kartograficznej