







ROZMIESZCZENIE INSTALACJI DO ODZYSKU I UNIESZKODLIWIANIA ODPADÓW NA TERENIE MIASTA I GMINY OBORNIKI

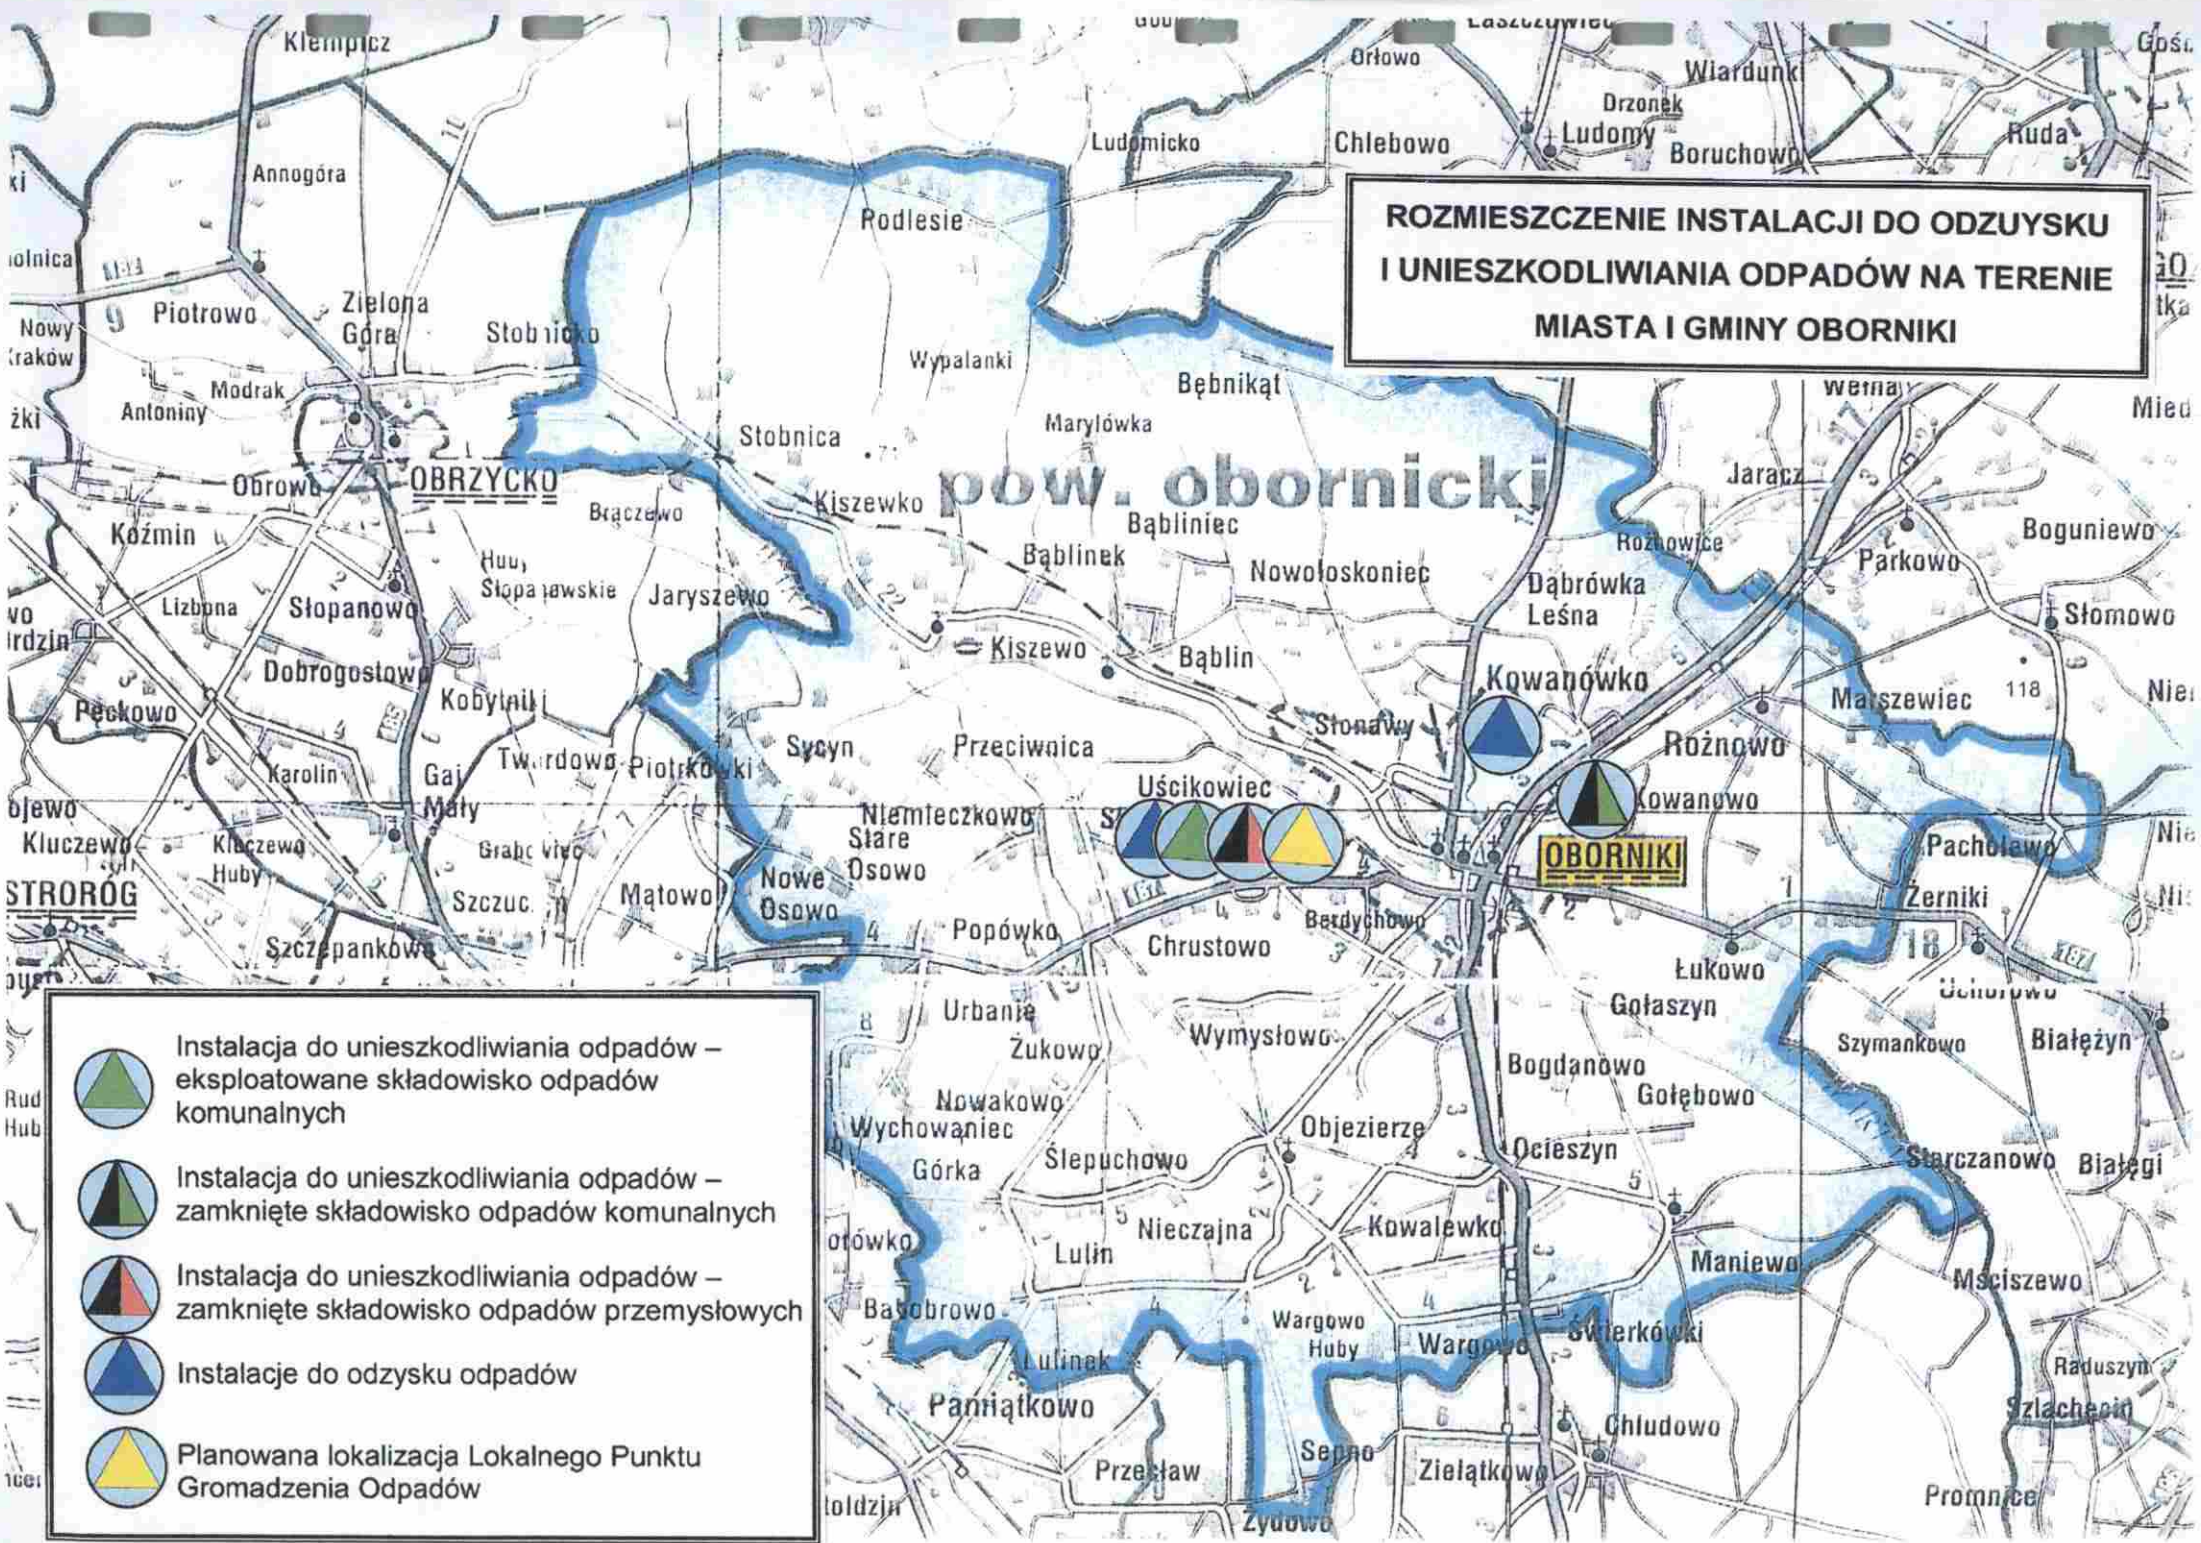

-  Instalacja do unieszkodliwiania odpadów – eksploatowane składowisko odpadów komunalnych
-  Instalacja do unieszkodliwiania odpadów – zamknięte składowisko odpadów komunalnych
-  Instalacja do unieszkodliwiania odpadów – zamknięte składowisko odpadów przemysłowych
-  Instalacje do odzysku odpadów
-  Planowana lokalizacja Lokalnego Punktu Gromadzenia Odpadów