

UCHWAŁA nr LXIII/475/2006**Rady Miejskiej w Obornikach****z dnia 31.08.2006 roku****o zmianie zaliczenia drogi do kategorii dróg gminnych**

na podstawie art.7 ust. 2 ustawy z dnia 21 marca 1985 roku o drogach publicznych (t.j. jednolity Dz. U. z 2004 roku Nr 204 poz. 2086 ze zmianami) Rada Miejska w Obornikach uchwala, co następuje:

§ 1

W uzyskaniu pozytywnej opinii Zarządu Powiatu Obornickiego Rada Miejska w Obornikach zalicza do kategorii dróg gminnych nieruchomość położoną w Skonawach, gmina Oborniki oznaczoną w ewidencji gruntów i budynków jako działki nr 12/11 o pow.0,2410 ha oraz działki nr 13/9 o pow.0,0550ha. Lokalizację drogi określa załącznik do uchwały.


§ 2

Wykonanie uchwały powierza się Burmistrzowi Obornik.

§ 3


Uchwała wchodzi w życie po upływie 14 dni od dnia ogłoszenia w Dzienniku Urzędowym Województwa Wielkopolskiego.

Przewodniczący
Rady Miejskiej

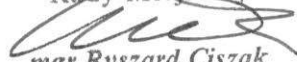
mgr Ryszard Ciszak

Załącznik do uchwały nr LXIII/475/06
Rady Miejskiej w Obornikach z dnia 31.08.2006r.
określający lokalizację drogi w skali 1:2000

województwo wielkopolskie
powiat obornicki
gmina Oborniki
stare Słonawy

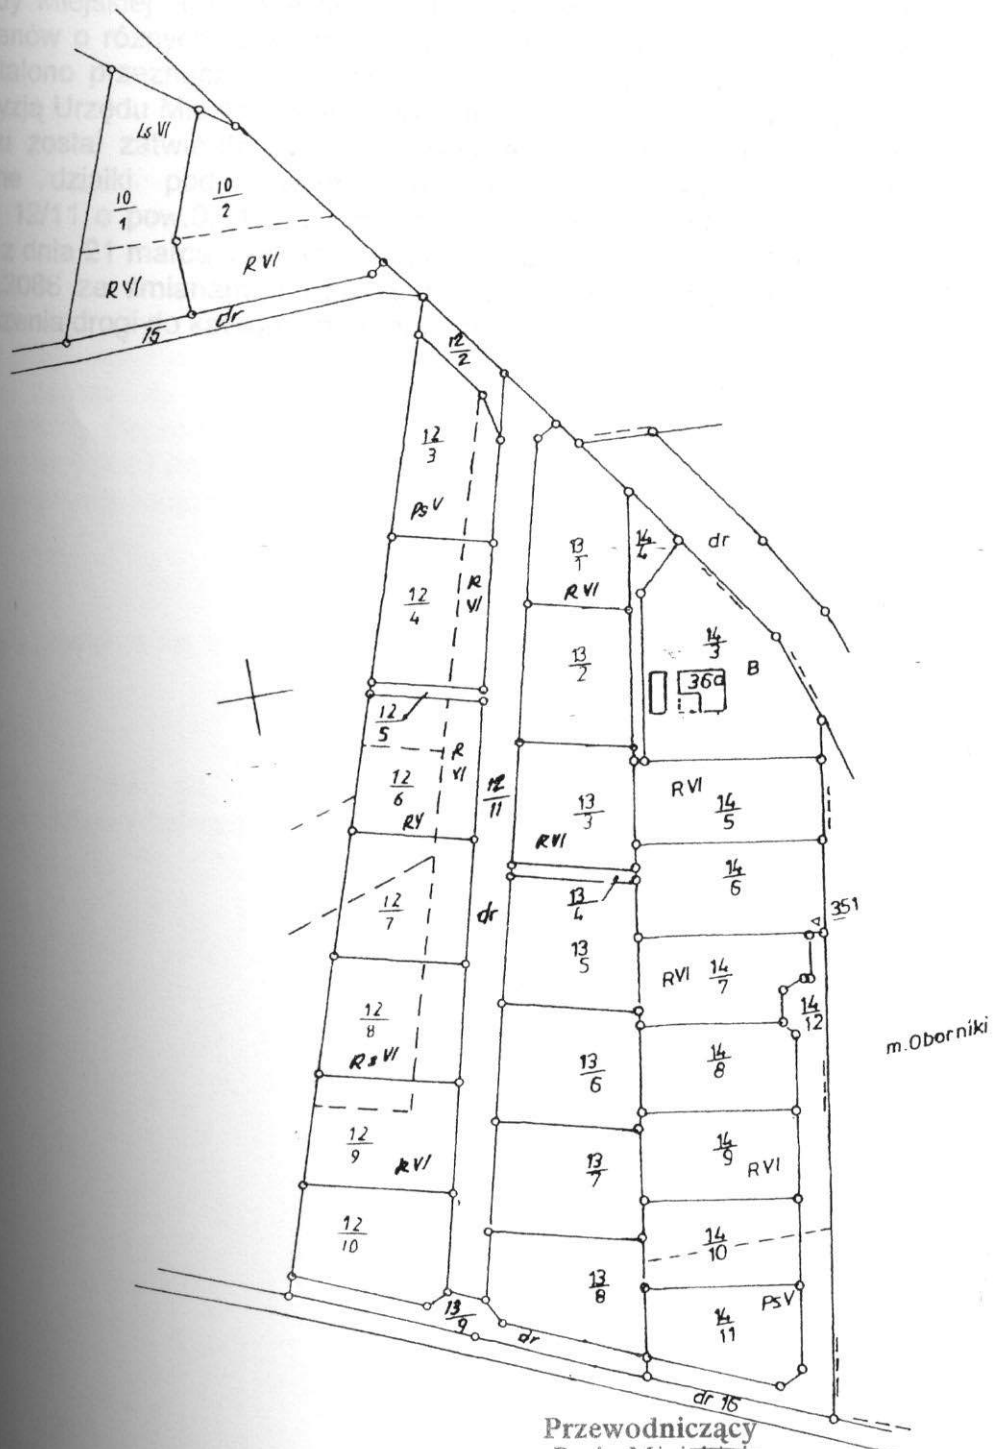

Przewodniczący
Rady Miejskiej

mgr Ryszard Ciszak

Uzasadnienie

do Uchwały Nr LXIII/475/06 Rady Miejskiej w Obornikach
z dnia 31.08.2006 r.....

Zgodnie ze zmianą miejscowego planu zagospodarowania przestrzennego Gminy Oborniki oraz miejscowego planu ogólnego zagospodarowania przestrzennego miasta Oborniki i fragmentów gminy Oborniki w miejscowości Słonawy (Uchwała Nr XLIII/470/2001 Rady Miejskiej w Obornikach z dnia 14 listopada 2001 r.) ustalono przeznaczenie terenów o różnych funkcjach lub różnych zasadach zagospodarowania. Wśród innych ustalono przeznaczenie części terenu pod drogi publiczne oznaczone jako KD i KL. Decyzją Urzędu Miasta i Gminy Oborniki nr USM – 7337b/84/01 z dnia 11 grudnia 2001 roku został zatwierdzony projekt podziału nieruchomości , w którym zostały wydzielone działki pod w/wym. drogi , oznaczone w ewidencji gruntów i budynków jako nr 12/11 o pow.0,2410ha oraz nr 13/9 o pow.0,0550ha. Na podstawie art.7 ust.2 ustawy z dnia 21 marca 1985 roku o drogach publicznych (t. j. Dz. U. z 2004 roku Nr 204 poz.2086 ze zmianami) uzyskano pozytywną opinię Zarządu Powiatu Obornickiego zaliczenia drogi do kategorii dróg gminnych.