

**UCHWAŁA NR XXXVII/473/21
RADY MIEJSKIEJ W OBORNIKACH**

z dnia 29 września 2021 r.

w sprawie przystąpienia do sporządzenia zmiany miejscowego planu zagospodarowania przestrzennego dla terenu położonego przy ulicy Chłopskiej w miejscowości Oborniki, gmina Oborniki.

Na podstawie art. 18 ust. 2 pkt 15 ustawy z dnia 8 marca 1990 r. o samorządzie gminnym (Dz. U. z 2021r. poz. 1372 tekst jednolity) oraz art. 14 ust. 1, 2 i 4 ustawy z dnia 27 marca 2003r. o planowaniu i zagospodarowaniu przestrzennym (Dz. U. z 2021r., poz. 741 tekst jednolity – ze zm.) Rada Miejska w Obornikach uchwala, co następuje:

§ 1. 1. Przystępuje się do sporządzenia zmiany miejscowego planu zagospodarowania przestrzennego dla terenu położonego przy ulicy Chłopskiej w miejscowości Oborniki, gmina Oborniki (zatwierdzonego uchwałą nr XIX/286/16 Rady Miejskiej w Obornikach z dnia 27 stycznia 2016r. i ogłoszonego w Dzienniku Urzędowym Województwa Wielkopolskiego poz. 1062 z dnia 03 lutego 2016r.).

2. Granice obszaru objętego zmianą planu oznaczono na kopii mapy w skali 1 : 1 000 stanowiącej załącznik graficzny do uchwały.

§ 2. Wykonanie uchwały powierza się Burmistrzowi Obornik.

§ 3. Uchwała wchodzi w życie z dniem podjęcia.


Przewodniczący Rady
Miejskiej

Paweł Drewicz



Oborniki - System Informacji Przestrzennej

skala 1 : 1000

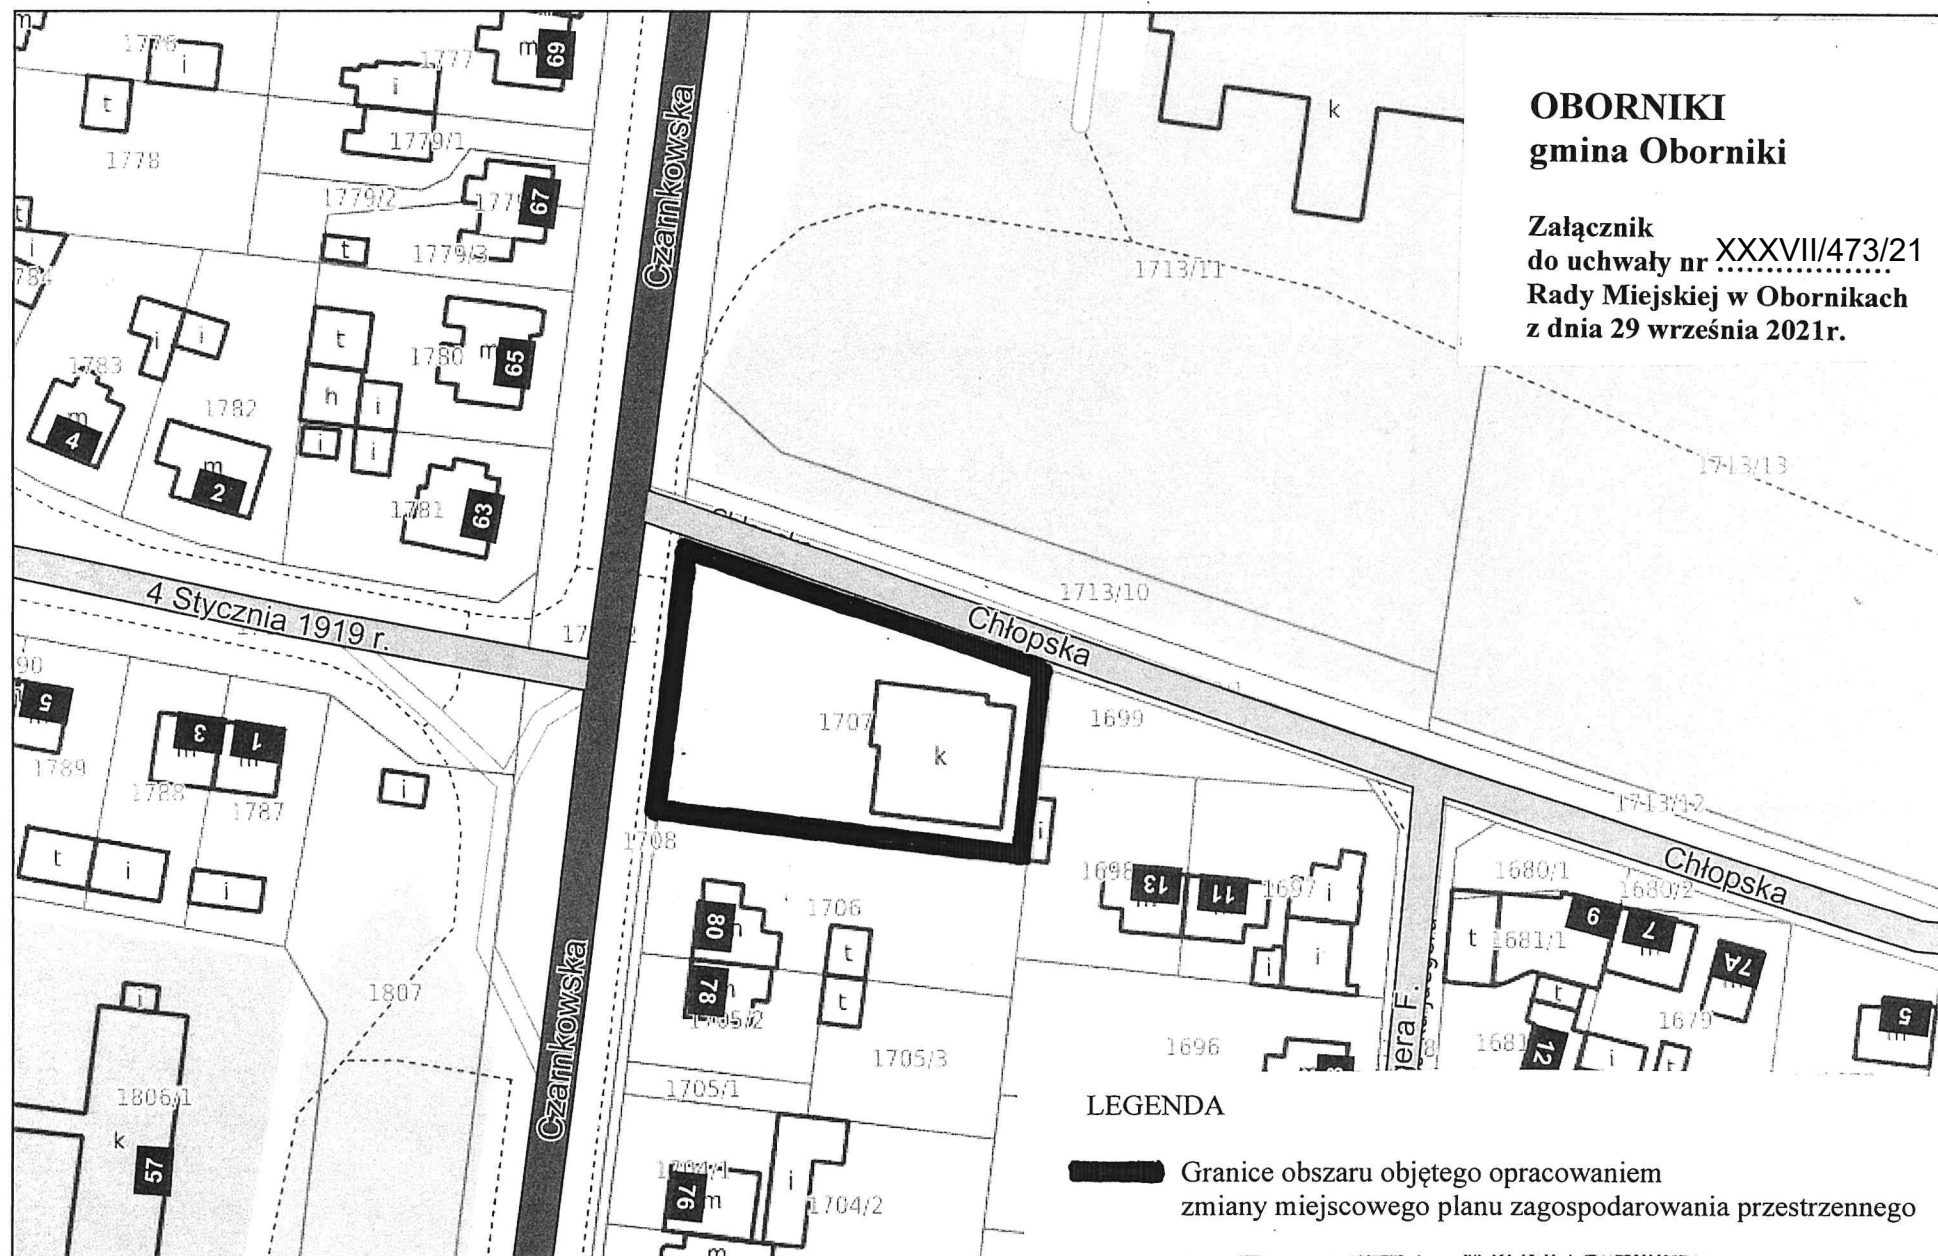

Uzasadnienie

Przystępuje się do sporządzenia zmiany miejscowego planu zagospodarowania przestrzennego dla terenu położonego przy ulicy Chłopskiej w miejscowości Oborniki, gmina Oborniki (zatwierdzonej uchwałą nr XIX/286/16 Rady Miejskiej w Obornikach z dnia 27 stycznia 2016r. i ogłoszonej w Dzienniku Urzędowym Województwa Wielkopolskiego poz. 1062 z dnia 03 lutego 2016r.) na terenie działki oznaczonej w ewidencji gruntów i budynków nr 1707 położonej w miejscowości Oborniki, gmina Oborniki o powierzchni ca 0,1633 ha.

Prace nad zmianą miejscowego planu będą prowadzone równolegle z pracami nad zmianą Studium uwarunkowań i kierunków zagospodarowania przestrzennego Gminy Oborniki.

Obszar objęty opracowaniem zmiany miejscowego planu jest zgodny z założeniem projektowanej zmiany ww. Studium. Zmiana ustaleń miejscowego planu ma umożliwić zagospodarowanie terenu działki i budynku pod usługi oświaty i nauki.

Przystąpienie do sporządzenia zmiany miejscowego planu zostało zaopiniowane pozytywnie przez Gminną Komisję Urbanistyczno – Architektoniczną w Obornikach.

Podejmowane działania na rzecz poprawy dostępności instytucjonalnej opieki nad dziećmi oraz edukacji są kwestią priorytetową dla gminy.

Biorąc powyższe pod uwagę podjęcie niniejszej uchwały uważa się za zasadne.