

UCHWAŁA NR LX/730/23
RADY MIEJSKIEJ W OBORNIKACH

z dnia 25 stycznia 2023 r.

w sprawie przystąpienia do sporządzenia miejscowego planu zagospodarowania przestrzennego dla terenów położonych w miejscowości Nowołoskoniec, Oborniki i Łukowo, gmina Oborniki

Na podstawie art. 14 ust. 1 ustawy z dnia 27 marca 2003 r. o planowaniu i zagospodarowaniu przestrzennym (Dz. U. z 2022 r. poz. 503, 1846, 2185 i 2747) Rada Miejska w Obornikach uchwala, co następuje:

§ 1. 1. Przystępuje się do sporządzenia miejscowego planu zagospodarowania przestrzennego dla terenów położonych w miejscowości Nowołoskoniec, Oborniki i Łukowo, gmina Oborniki.

2. Granice obszarów objętych miejscowym planem oznaczono na kopiach map w skali 1 : 2 000 stanowiących załączniki graficzne do uchwały nr 1, nr 2, nr 3.

§ 2. Wykonanie uchwały powierza się Burmistrzowi Obornik.

§ 3. Uchwała wchodzi w życie z dniem podjęcia.

PRZEWODNICZĄCY
RADY MIEJSKIEJ


Paweł DREWICZ

Uzasadnienie

Przystępuje się do sporządzenia miejscowego planu zagospodarowania przestrzennego dla terenów położonych w miejscowości Nowołoskoniec, Oborniki i Łukowo, gmina Oborniki o łącznej powierzchni ca 2,5 ha.

W obszar opracowania przedmiotowego planu wchodzi:

- teren działki oznaczonej w ewidencji gruntów i budynków nr 10786/2 położonej w miejscowości Nowołoskoniec, gmina Oborniki,
- teren części działki oznaczonej w ewidencji gruntów i budynków nr 10852 położonej w miejscowości Oborniki, gmina Oborniki,
- teren działki oznaczonej w ewidencji gruntów i budynków nr 10186/12 położonej w miejscowości Łukowo, gmina Oborniki,
- teren części działki oznaczonej w ewidencji gruntów i budynków nr 10186/13 położonej w miejscowości Łukowo, gmina Oborniki.

Zgodnie z rejestrem gruntów ww. tereny działek stanowią użytki leśne oznaczone symbolem Ls i stanowią własność Skarbu Państwa w zarządzie Państwowego Gospodarstwa Leśnego Lasów Państwowych.

Przesłanką sporządzenia miejscowego planu dla wskazanych obszarów są uregulowania prawne stanu faktycznego zgodnie z wyznaczonymi kierunkami określonymi w zmianie Studium uwarunkowań i kierunków zagospodarowania przestrzennego Gminy Oborniki.


Biorąc powyższe pod uwagę podjęcie niniejszej uchwały uważa się za zasadne.

PRZEWODNICZĄCY
RADY MIEJSKIEJ


Paweł DREWICZ




Oborniki - System Informacji Przestrzennej
skala 1 : 2000

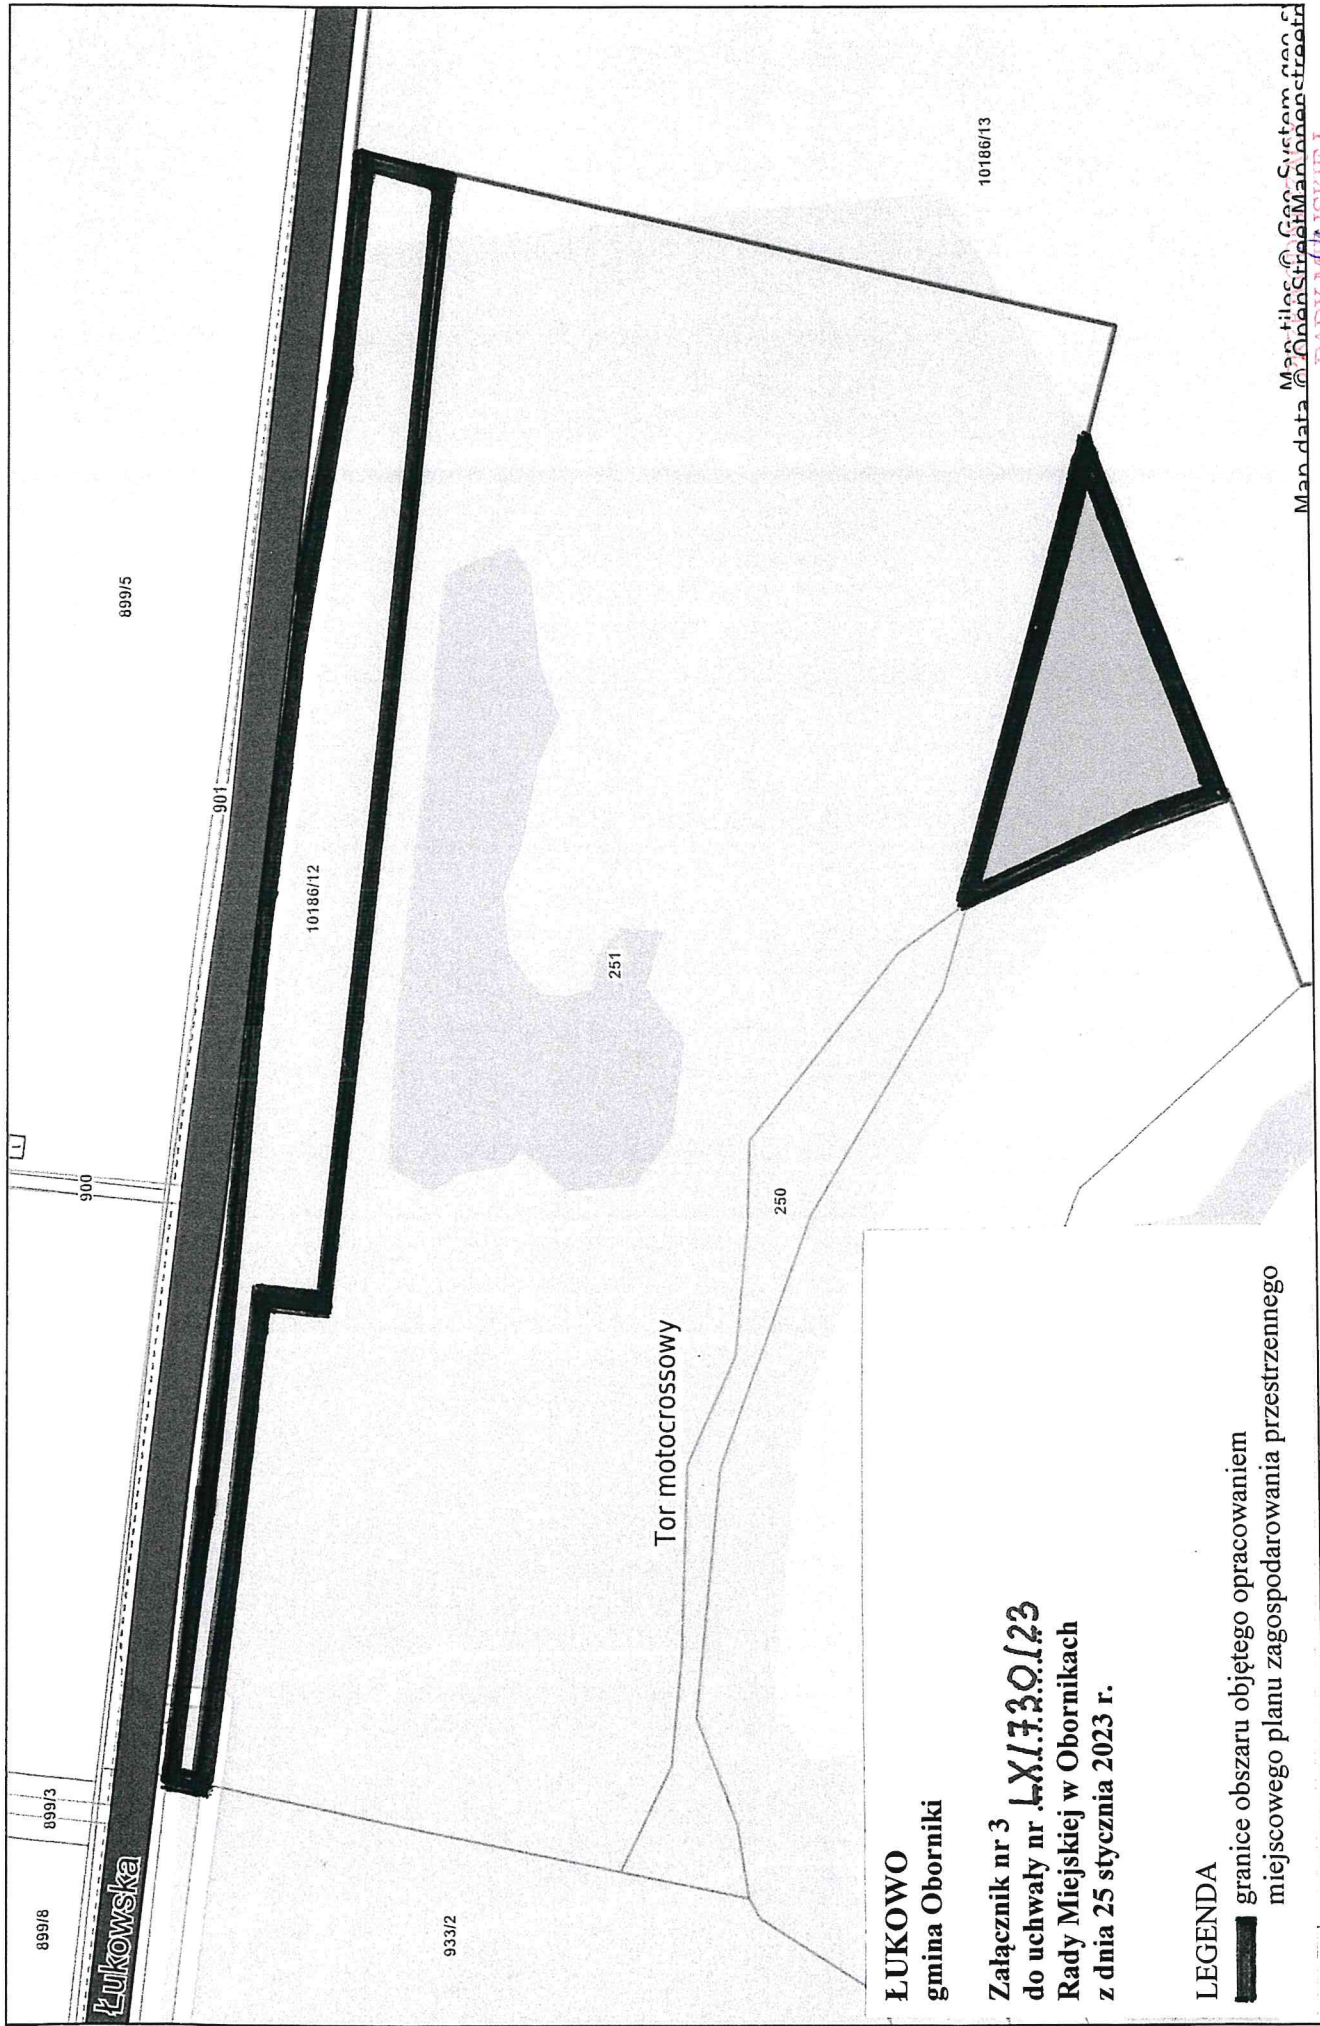

LUKOWO
gmina Oborniki

Załącznik nr 3
do uchwały nr **LX.1730.123**
Rady Miejskiej w Obornikach
z dnia 25 stycznia 2023 r.

LEGENDA

 granice obszaru objętego opracowaniem
miejscowego planu zagospodarowania przestrzennego

