

**UCHWAŁA NR LXIV/795/23
RADY MIEJSKIEJ W OBORNIKACH**

z dnia 31 maja 2023 r.

**zmieniająca uchwałę w sprawie przystąpienia do sporządzenia miejscowego planu
zagospodarowania przestrzennego dla terenów położonych
w miejscowości Nowołoskoniec, Oborniki i Łukowo, gmina Oborniki**

Na podstawie art. 14 ust. 1 ustawy z dnia 27 marca 2003 r. o planowaniu i zagospodarowaniu przestrzennym (Dz. U. z 2023 r. poz. 977) Rada Miejska w Obornikach uchwała, co następuje:

§ 1. W uchwale Rady Miejskiej w Obornikach nr LX/730/23 z dnia 25 stycznia 2023 r. w sprawie przystąpienia do sporządzenia miejscowego planu zagospodarowania przestrzennego dla terenów położonych w miejscowości Nowołoskoniec, Oborniki i Łukowo, gmina Oborniki, załącznik nr 3 otrzymuje brzmienie jak załącznik do niniejszej uchwały.

§ 2. Wykonanie uchwały powierza się Burmistrzowi Obornik.

§ 3. Uchwała wchodzi w życie z dniem podjęcia.


**PRZEWODNICZĄCY
RADY MIEJSKIEJ**


Paweł DREWICZ



Oborniki - System Informacji Przestrzennej

skala 1 : 2000

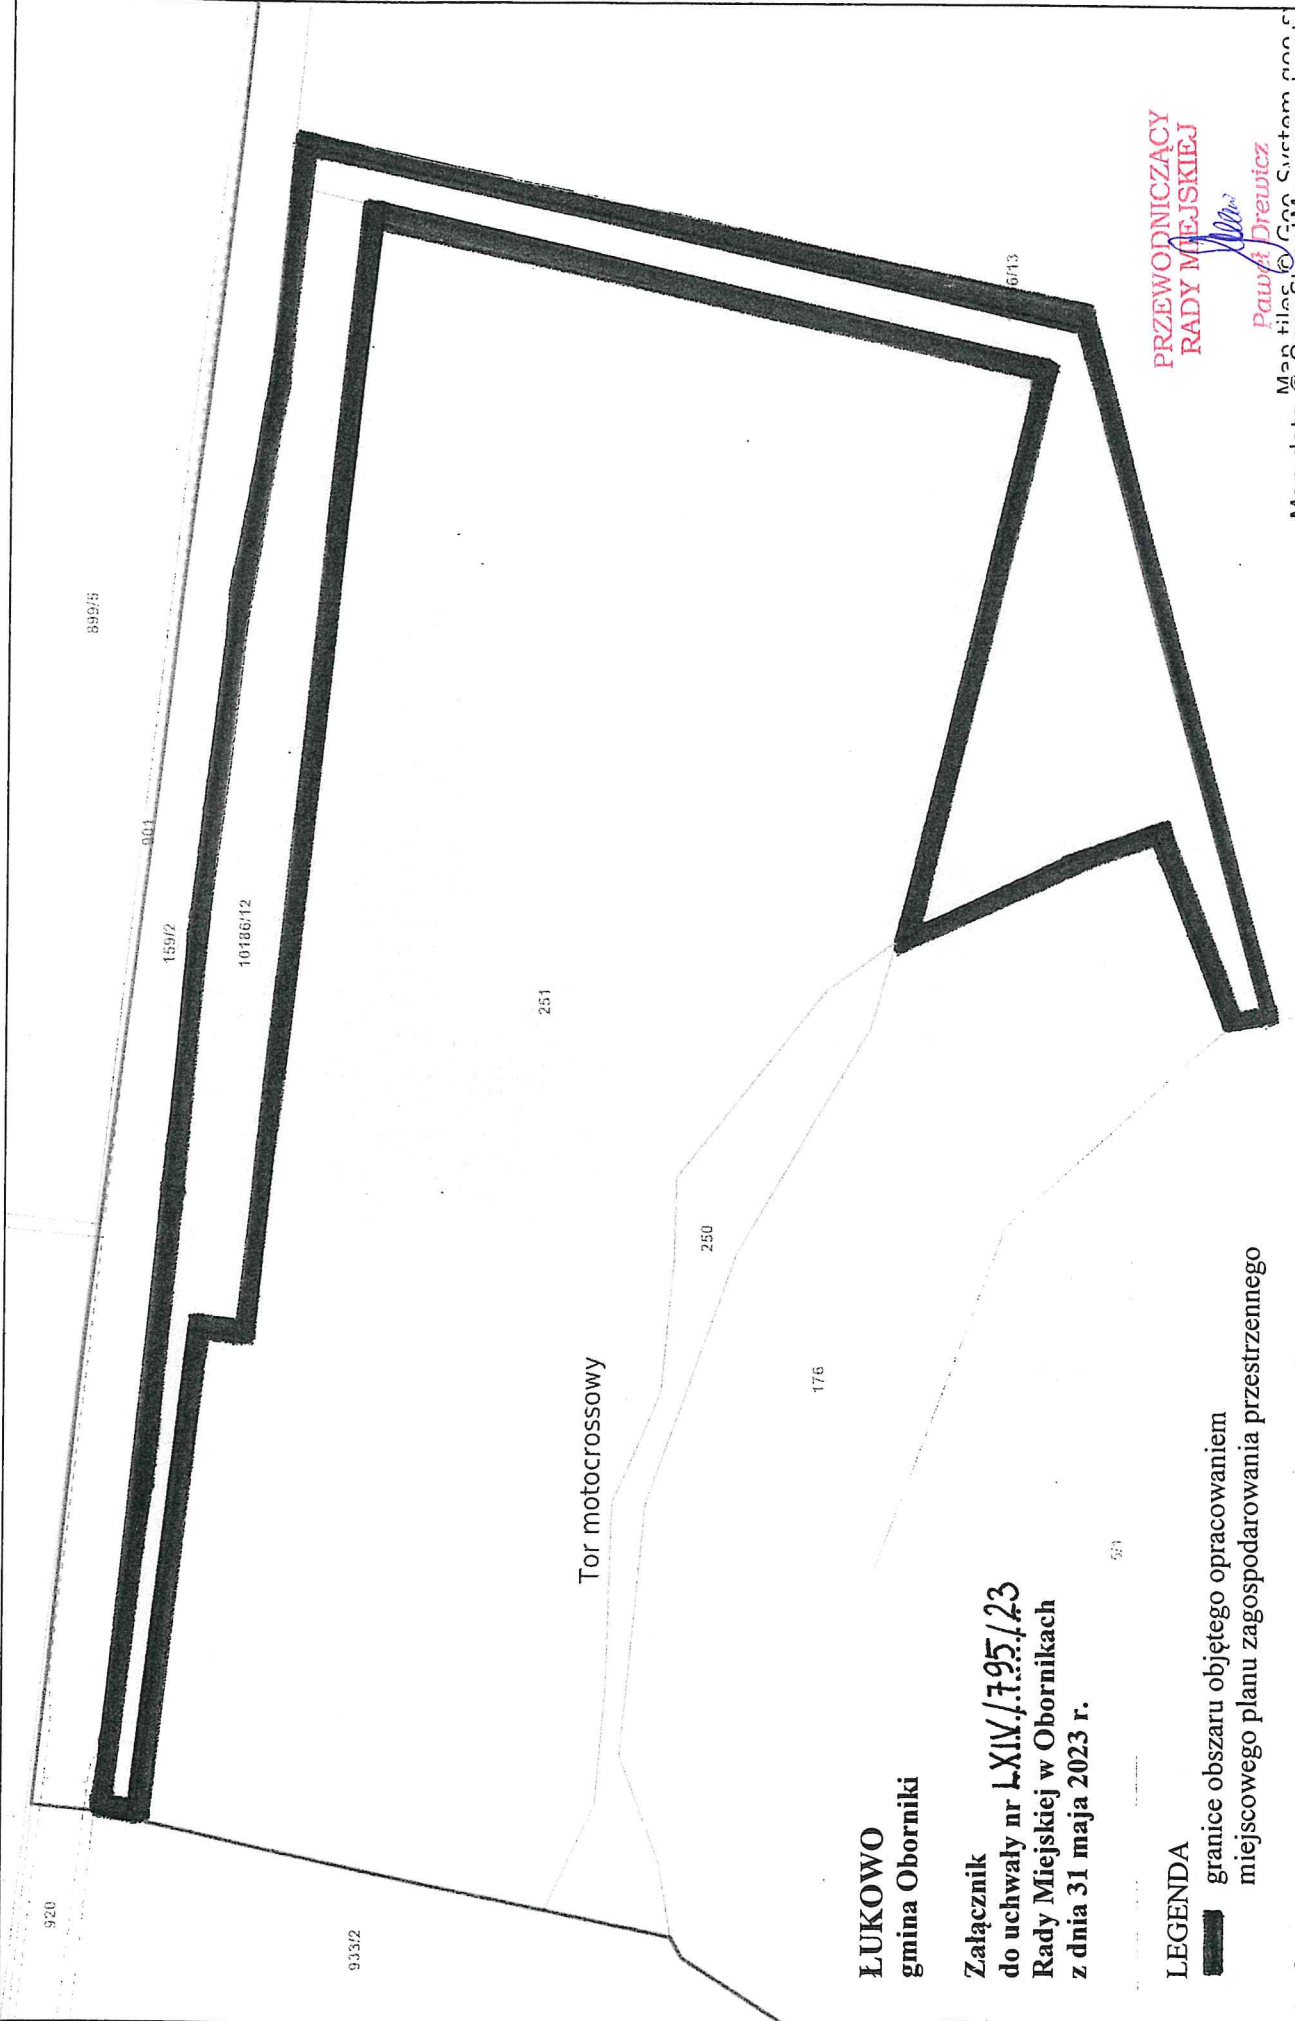

LUKOWO
gmina Oborniki

Załącznik
do uchwały nr **LXIV.1.795.123**
Rady Miejskiej w Obornikach
z dnia 31 maja 2023 r.

LEGENDA

-  granice obszaru objętego opracowaniem miejscowego planu zagospodarowania przestrzennego

**PRZEWODNICZĄCY
RADY MIEJSKIEJ**

Paulyś DREWICZ