




DĄBRÓWKA LEŚNA
gmina OBORNIKI
skala 1: 5 000

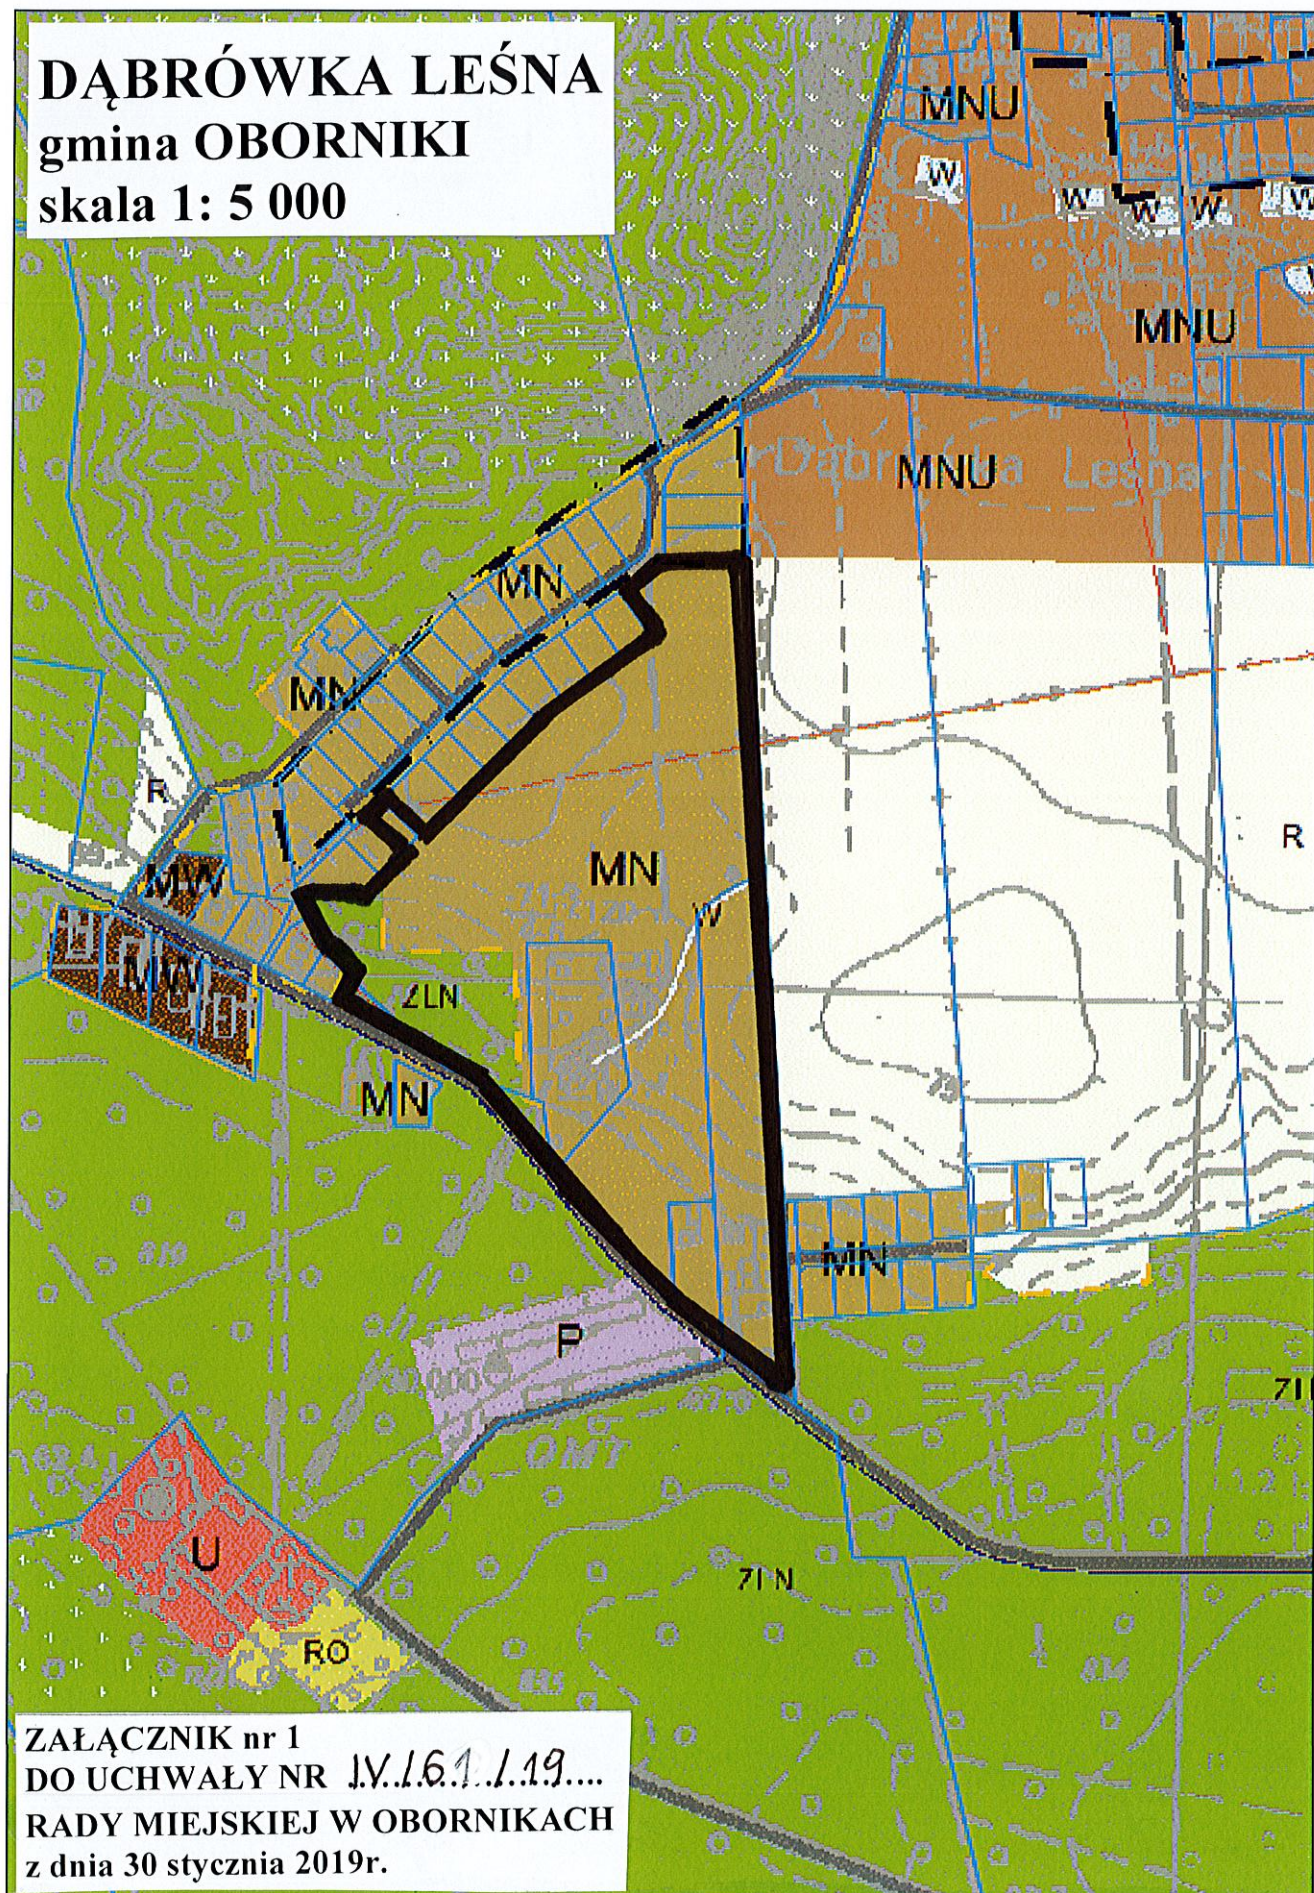

ZAŁĄCZNIK nr 1
DO UCHWAŁY NR IV.16.1.1.19....
RADY MIEJSKIEJ W OBORNIKACH
z dnia 30 stycznia 2019r.

LEGENDA:



GRANICE OBSZARU OBJĘTEGO OPRACOWANIEM
MIEJSCOWEGO PLANU ZAGOSPODAROWANIA PRZESTRZENNEGO