


MIEJSCOWY PLAN ZAGOSPODAROWANIA PRZESTRZENNEGO DLA TERENU
POŁOŻONEGO W MIEJSCOWOŚCI ŚWIERKÓWKI, GMINA OBORNIKI


SKALA 1:1000

0 25 50 75 m

Załącznik nr 1
do Uchwały Nr
Rady Miejskiej w Obornikach
z dnia r.

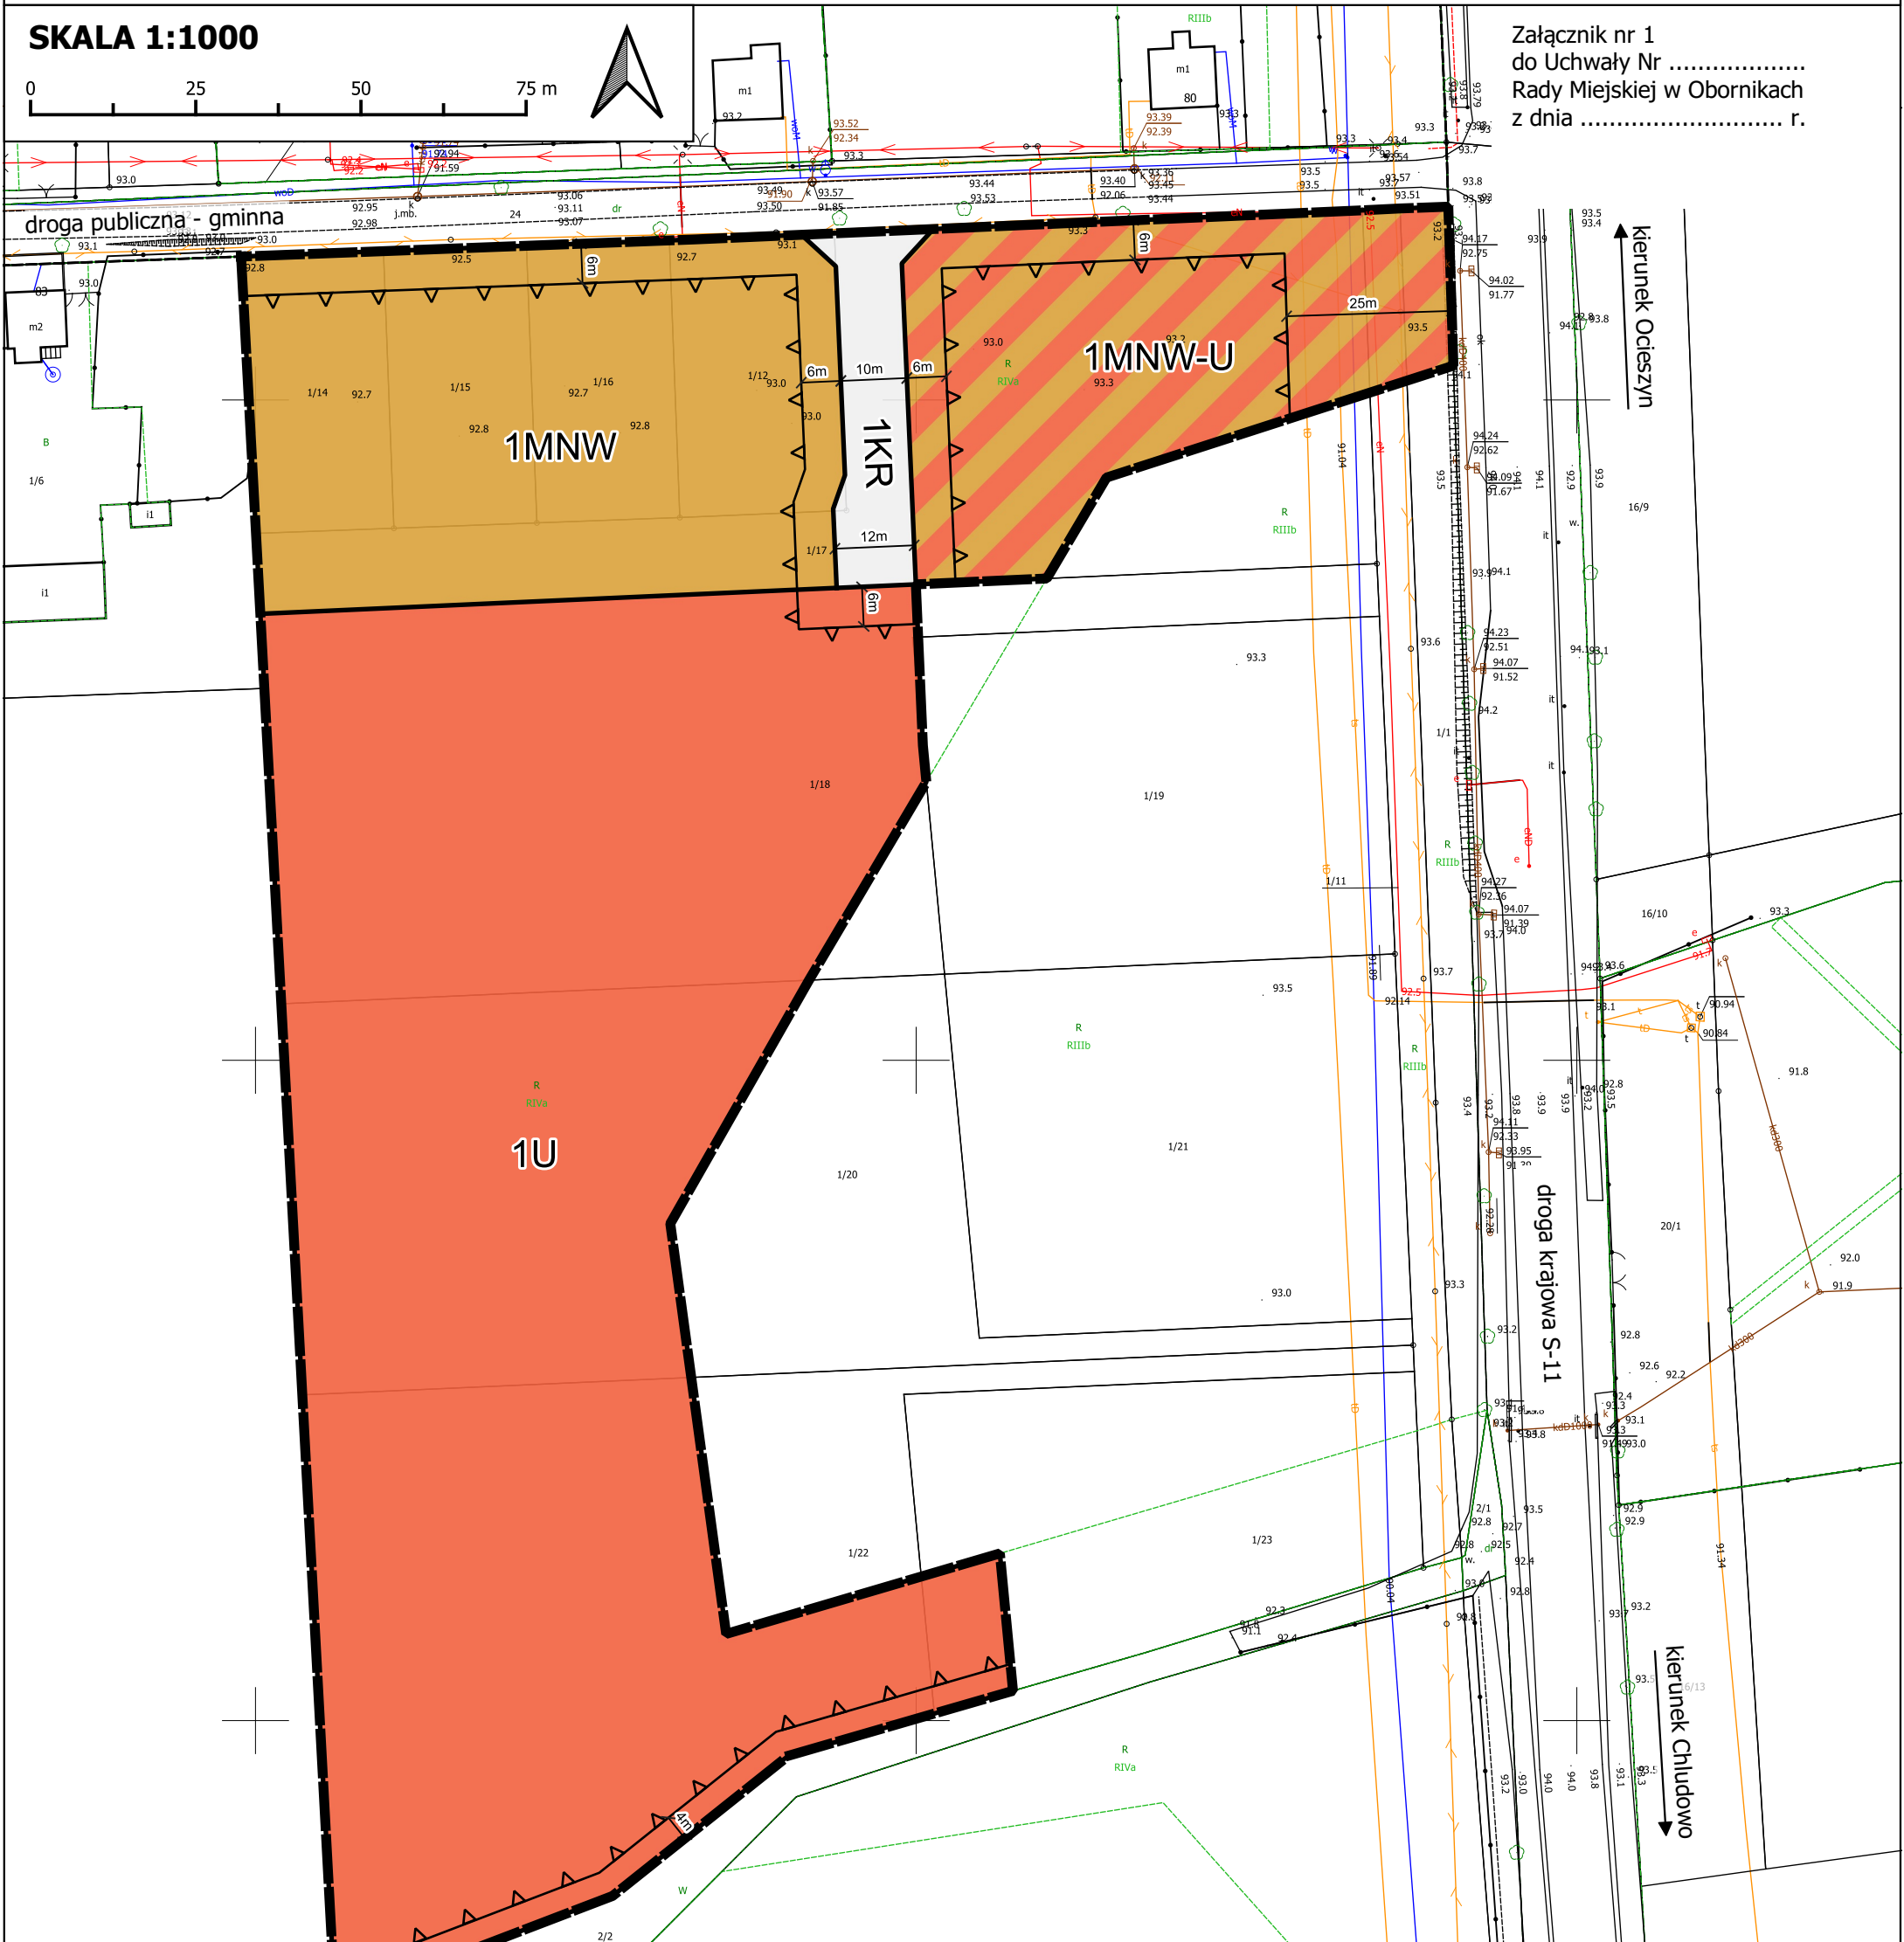

WYRYS ZE STUDYUM UWARUNKOWAŃ I KIERUNKÓW ZAGOSPODAROWANIA
PRZESTRZENNEGO GMINY OBORNIKI
SKALA 1:10000

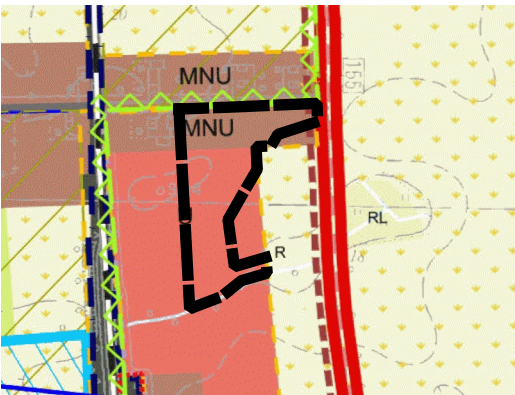

OZNACZENIA:

- granica obszaru objętego miejscowym planem zagospodarowania przestrzennego
- MNU tereny zabudowy mieszkaniowej jednorodzinnej oraz towarzyszącej jej funkcji usługowej
- U tereny zabudowy usługowej
- R grunty orne
- granica wiejskiego rdzenia osadniczego
- projektowane drogi zbiorcze

OZNACZENIA:

- granica obszaru objętego miejscowym planem zagospodarowania przestrzennego
- linia rozgraniczająca tereny o różnym przeznaczeniu lub różnych zasadach zagospodarowania
- nieprzekraczalna linia zabudowy
- 1MNW teren zabudowy mieszkaniowej jednorodzinnej wolnostojącej
- 1MNW-U teren zabudowy mieszkaniowej jednorodzinnej wolnostojącej lub usług
- 1U teren usług
- 1KR teren komunikacji drogowej wewnętrznej
- 10m wymiarowanie

Miejscowy plan zagospodarowania przestrzennego został sporządzony w układzie współrzędnym: ETRF2000-PL (EPSG:2177), na kopii wektorowej mapy zasadniczej pochodzącej z państwowego zasobu geodezyjnego i kartograficznego - PL.PZGiK.7468, wydanej przez Starostę Obornickiego