

**UCHWAŁA NR XVI/203/25
RADY MIEJSKIEJ W OBORNIKACH**

z dnia 25 czerwca 2025 r.

**w sprawie zmieniająca uchwałę w sprawie przystąpienia do sporządzenia miejscowego planu
zagospodarowania przestrzennego dla terenu położonego w miejscowości Świerkówki, gmina Oborniki**

Na podstawie art. 14 ust. 1, 2 i 4 ustawy z dnia 27 marca 2003 r. o planowaniu i zagospodarowaniu przestrzennym (Dz. U. z 2024 r. poz. 1130, 1907 i 1940 oraz z 2025 r. poz. 527 i 680) w zw. z art. 64 ust. 2 ustawy z dnia 7 lipca 2023 r. o zmianie ustawy o planowaniu i zagospodarowaniu przestrzennym oraz niektórych innych ustaw (Dz. U. poz. 1688, z 2024 r. poz. 1824 oraz z 2025 r. poz. 527) uchwala się, co następuje:


§ 1. W uchwale nr LXIV/798/23 Rady Miejskiej w Obornikach z dnia 31 maja 2023 r. w sprawie przystąpienia do sporządzenia miejscowego planu zagospodarowania przestrzennego dla terenu położonego w miejscowości Świerkówki, gmina Oborniki, załącznik graficzny otrzymuje brzmienie jak załącznik graficzny do niniejszej uchwały.

§ 2. Wykonanie uchwały powierza się Burmistrzowi Obornik.

§ 3. Uchwała wchodzi w życie z dniem podjęcia.

**PRZEWODNICZĄCY
RADY MIEJSKIEJ**

Paweł DREWICZ

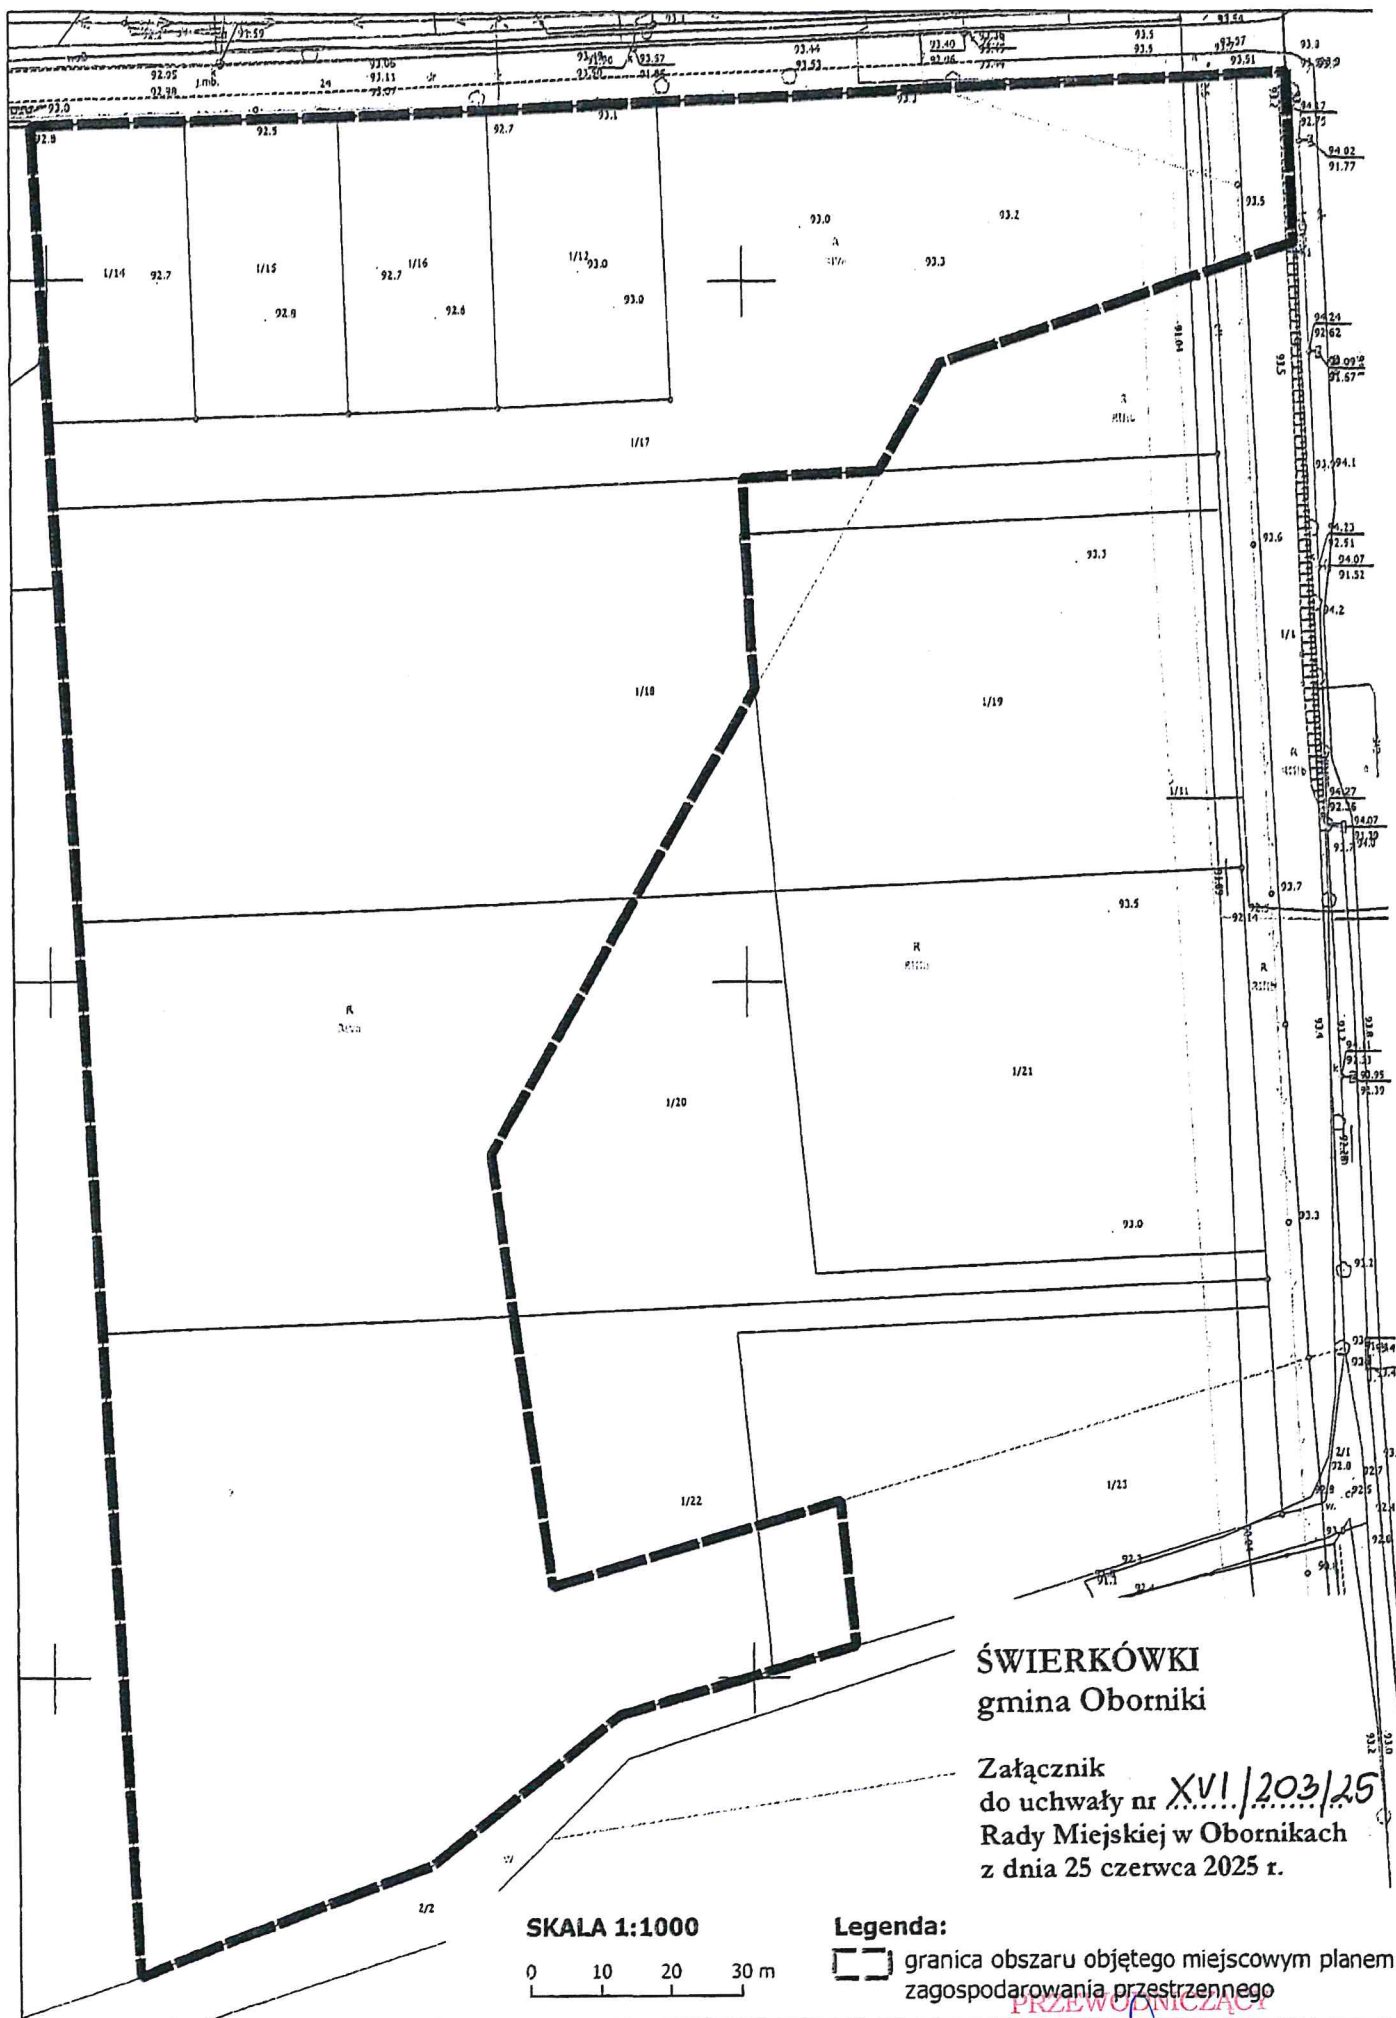

ŚWIERKÓWKI
gmina Oborniki

Załącznik
do uchwały nr **XVI/203/25**
Rady Miejskiej w Obornikach
z dnia 25 czerwca 2025 r.

SKALA 1:1000

0 10 20 30 m

Legenda:

 granica obszaru objętego miejscowym planem zagospodarowania przestrzennego

PRZEWODNICZĄCY
RADY MIEJSKIEJ

Paweł DREWICZ

Uzasadnienie

Rada Miejska w Obornikach w dniu 31 maja 2023 r. podjęła uchwałę nr LXIV/798/23 w sprawie przystąpienia do sporządzenia miejscowego planu zagospodarowania przestrzennego dla terenu położonego w miejscowości Świerkówki, gmina Oborniki.

Zmiana granic i umniejszenie obszaru objętego opracowaniem miejscowego planu zagospodarowania przestrzennego są skutkiem Decyzji Ministra Rolnictwa i Rozwoju Wsi nr DNI.tr.602.398.2024 z dnia 20 maja 2025 r., nie wyrażającej zgody na przeznaczenie na cele nierolnicze gruntów rolnych klasy IIb o łącznej powierzchni 0,5256 ha położonych na terenie gminy, w obrębie ewidencyjnym Świerkówki. Obszar objęty opracowaniem miejscowego planu, po modyfikacji stanowi ca 2,38 ha.

Biorąc powyższe pod uwagę podjęcie niniejszej uchwały uważa się za zasadne.

**PRZEWODNICZĄCY
RADY MIEJSKIEJ**

Paweł DREWICZ
Paweł DREWICZ