




# MIEJSCOWY PLAN ZAGOSPODAROWANIA PRZESTRZENNEGO DLA TERENÓW POŁOŻONYCH W MIEJSCOWOŚCI NOWOŁOSKONIEC, OBORNIKI I ŁUKOWO, GMINA OBORNIKI

RYSUNEK PLANU

SKALA 1 : 1 000

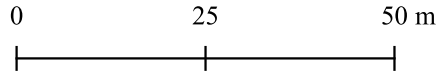

układ współrzędnych  
PL - 2000 strefa 6

RVI 114/19

Rysunek planu został sporządzony na mapie zasadniczej  
(licencja nr GK.6642.587.2023\_3016\_P z dnia 25.04.2023)  
pozyskanej z PODGiK w Obornikach

K

Wrys ze Studium uwarunkowań i kierunków  
zagospodarowania przestrzennego Gminy  
Oborniki

skala 1 : 10 000




Granica obszaru objętego planem miejscowym



ZLN

lasy, tereny zadrzewione i zakrzewione

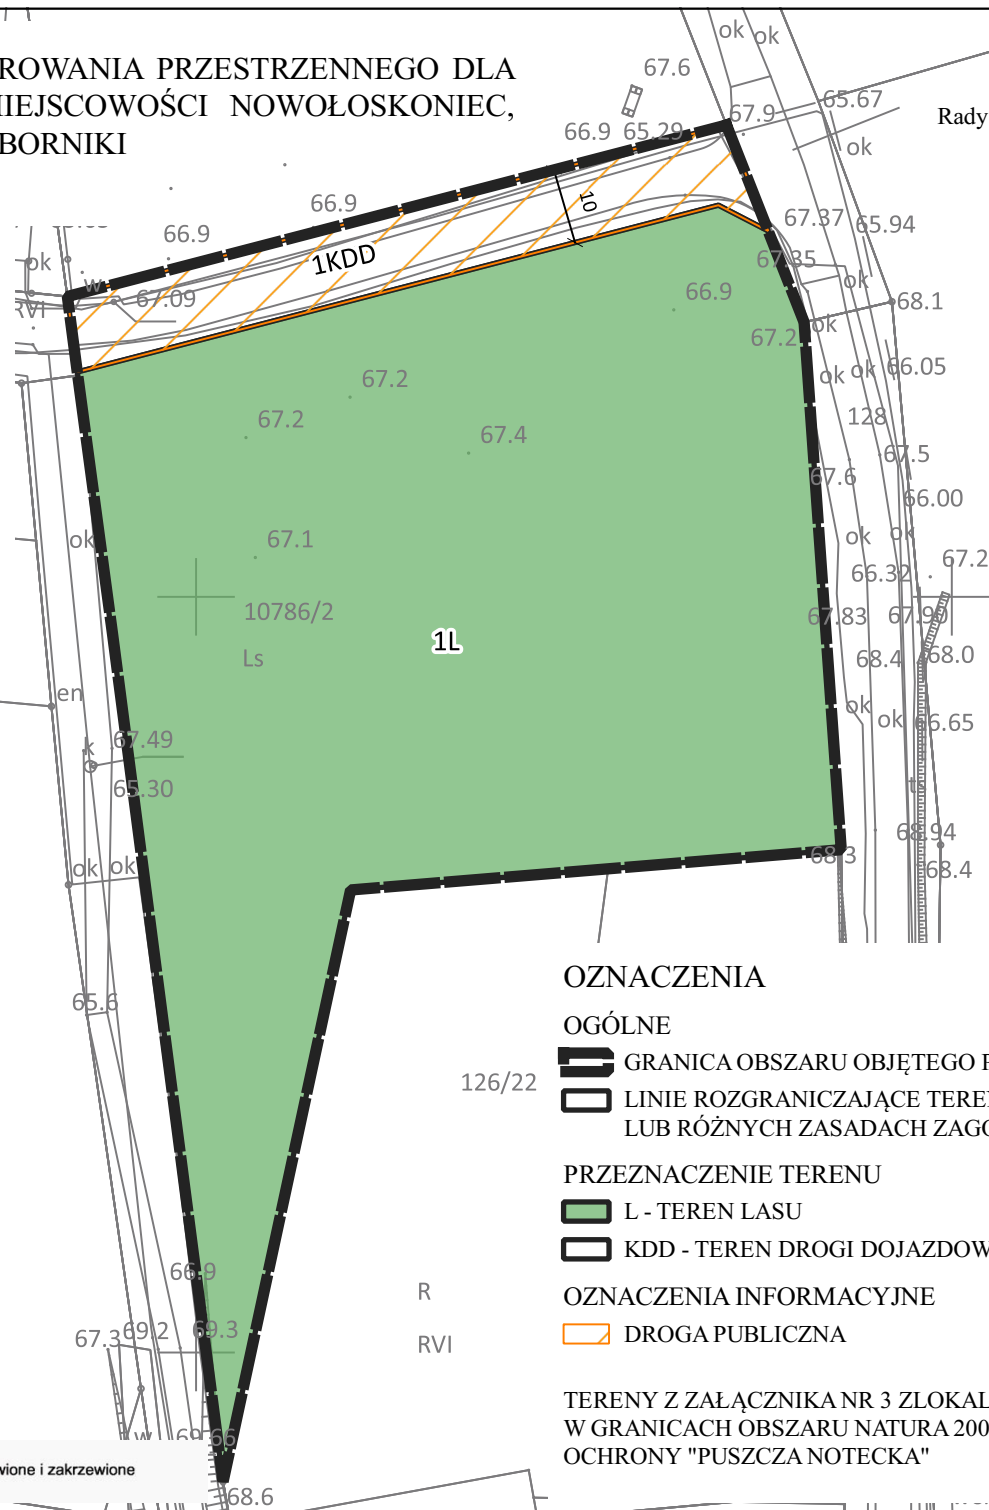

Załącznik nr 3  
do Uchwały Nr ...  
Rady Miejskiej w Obornikach  
z dnia ...

## OZNACZENIA

### OGÓLNE

- GRANICA OBSZARU OBJĘTEGO PLANEM MIEJSCOWYM
- LINIE ROZGRANICZAJĄCE TERENY O RÓŻNYM PRZEZNACZENIU LUB RÓŻNYCH ZASADACH ZAGOSPODAROWANIA

### PRZEZNACZENIE TERENU

- L - TEREN LASU
- KDD - TEREN DROGI DOJAZDOWEJ

### OZNACZENIA INFORMACYJNE

- DROGA PUBLICZNA

TERENY Z ZAŁĄCZNIKA NR 3 ZLOKALIZOWANE SĄ W CAŁOŚCI  
W GRANICACH OBSZARU NATURA 2000 OBSZAR SPECJALNEJ  
OCHRONY "PUSZCZA NOTECKA"