



MIEJSCOWY PLAN ZAGOSPODAROWANIA PRZESTRZENNEGO DLA TERENÓW POŁOŻONYCH W OBRĘBIE MIEJSCOWOŚCI OBJEZIERZE, GMINA OBORNIKI

ZAŁĄCZNIK NR 1 DO UCHWAŁY NR .../.../...
RADY MIEJSKIEJ W OBORNIKACH Z DNIA

PROJEKT OPINIOWANIE I UZGADNIANIE

SKALA 1 : 1000
1 cm - 10 m




UKŁAD WSPÓŁRZĘDNYCH: PL-2000 PAS 6
ŹRÓDŁO MAPY ZASADNICZEJ W WERSJI WEKTOROWEJ:
STAROSTA OBORNICKI
LICENCJA NR GK.6642.352.2025_3016_P



WYRYS ZE STUDIUM UWARUNKOWAŃ I KIERUNKÓW ZAGOSPODAROWANIA PRZESTRZENNEGO GMINY OBORNIKI

SKALA 1 : 10 000

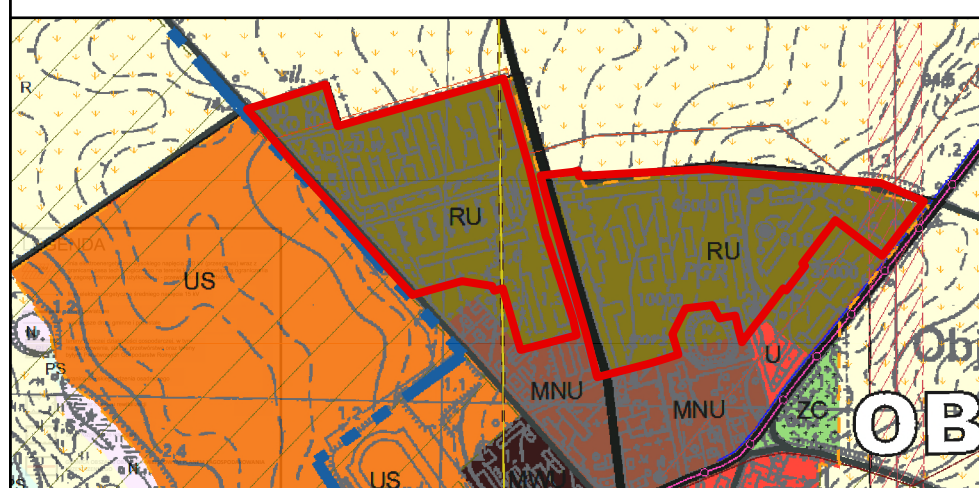

OZNACZENIA GRAFICZNE:

- GRANICA OBSZARU OBJĘTEGO MIEJSCOWYM PLANEM ZAGOSPODAROWANIA PRZESTRZENNEGO
- LINIE ROZGRANICZAJĄCE TERENY O RÓŻNYM PRZEZNACZENIU LUB RÓŻNYCH ZASADACH ZAGOSPODAROWANIA
- NIEPRZEKRACZALNE LINIE ZABUDOWY
- TERENY PRODUKCJI W GOSPODARSTWACH ROLNYCH, HODOWLANIACH, OGRÓDNICZYCH
- OBIEKTY UJĘTE W GMINNEJ EWIDENCJI ZABYTKÓW
- NĄPOWIETRZNE LINIE ELEKTROENERGETYCZNE ŚREDNIEGO NAPIĘCIA WRAZ Z PASEM TECHNOLOGICZNYM
- GRANICA ZŁOŻA WĘGLA BRUNTANEGO "SZAMOTUŁY" (767)
- WYMIAROWANIE WYRAŻONE W METRACH