



# MIEJSCOWY PLAN ZAGOSPODAROWANIA PRZESTRZENNEGO DLA TERENU POŁOŻONEGO W OBRĘBIE EWIDENCYJNYM MIEJSCOWOŚCI DĄBRÓWKA LEŚNA, GMINA OBORNIKI

ZAŁĄCZNIK NR 1 DO UCHWAŁY NR .../.../...  
RADY MIEJSKIEJ W OBORNIKACH Z DNIA .....


10828/2

Ls

UKŁAD WSPÓŁRZĘDNYCH PL-2000  
ŹRÓDŁO MAPY ZAŚADNICZEJ W WERSJI WEKTOROWEJ:  
STAROSTA OBORNICKI  
LICENCJA NR GK.6642.1197.2025\_3016\_P




SKALA 1 : 1000  
1 cm - 10 m

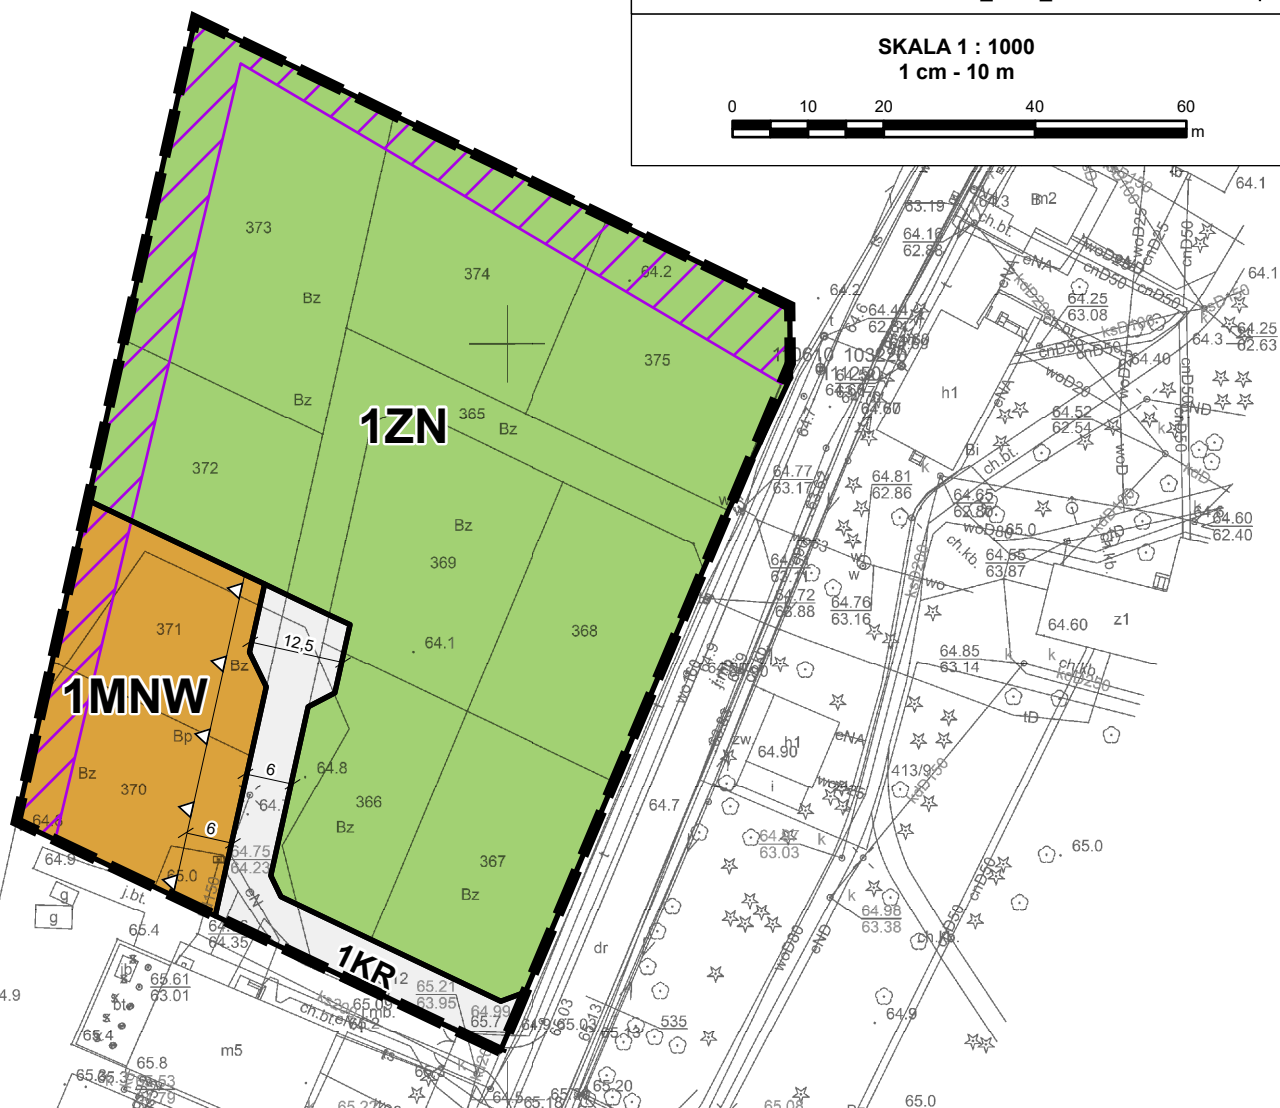

## WYRYS ZE STUDIUM UWARUNKOWAŃ I KIERUNKÓW ZAGOSPODAROWANIA PRZESTRZENNEGO GMINY OBORNIKI

SKALA 1 : 10 000

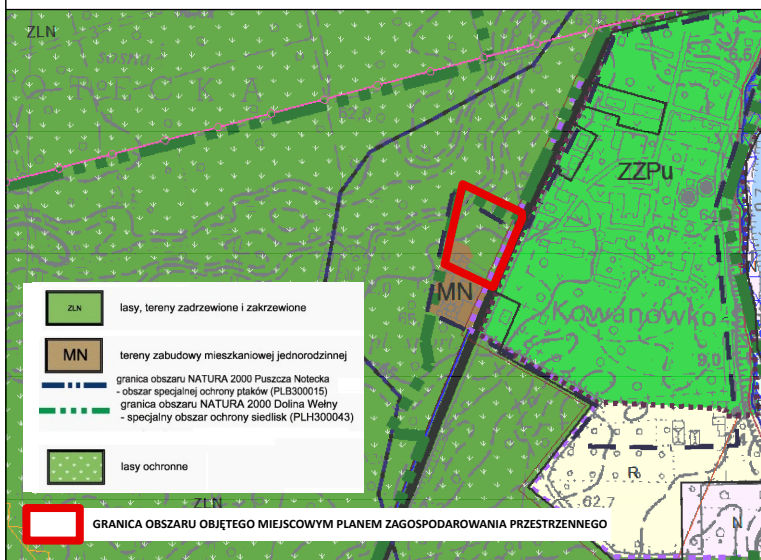

## OZNACZENIA GRAFICZNE



GRANICA OBSZARU OBJĘTEGO MIEJSCOWYM PLANEM ZAGOSPODAROWANIA PRZESTRZENNEGO



LINIE ROZGRANICZAJĄCE TERENY O RÓŻNYM PRZEZNACZENIU LUB RÓŻNYCH ZASADACH ZAGOSPODAROWANIA



NIEPRZEKACZALNA LINIA ZABUDOWY



TEREN ZABUDOWY MIESZKANIOWEJ JEDNORODZINNEJ WOLNOSTOJĄCEJ



TEREN KOMUNIKACJI DROGOWEJ WEWNĘTRZNEJ



TEREN ZIELENI NATURALNEJ



WYMIAROWANIE WYRAŻONE W METRACH



OBSZAR NATURA 2000 "DOLINA WĘLNY"

OBSZAR PLANU LEŻY W GRANICACH OBSZARU NATURA 2000 "PUSZCZA NOTECKA"