



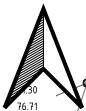

**MIEJSCOWY PLAN ZAGOSPODAROWANIA PRZESTRZENNEGO DLA TERENU DZIAŁKI
OZNACZONEJ W EWIDENCJI GRUNTÓW I BUDYNKÓW NR 33/9 POŁOŻONEJ W
MIEJSCOWOŚCI ŁUKOWO, GMINA OBORNIKI**

Załącznik nr 1 do
Uchwały Nr ... Rady
Miejskiej w Obornikach
z dnia

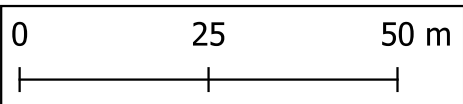

układ współrzędnych PL – 2000 strefa 6



Rysunek planu został sporządzony na mapie
zasadniczej
(licencja nr ... z dnia ...)
pozyskanej z PODGiK w Obornikach

**Wyrys ze Studium uwarunkowań i
kierunków zagospodarowania
przestrzennego Gminy Oborniki
skala 1 : 10000**

Granica obszaru objętego planem miejscowym

OZNACZENIA STUDIUM

- Teren produkcji – składów i magazynów
- Linie elektroenergetyczne średniego napięcia 15 kV

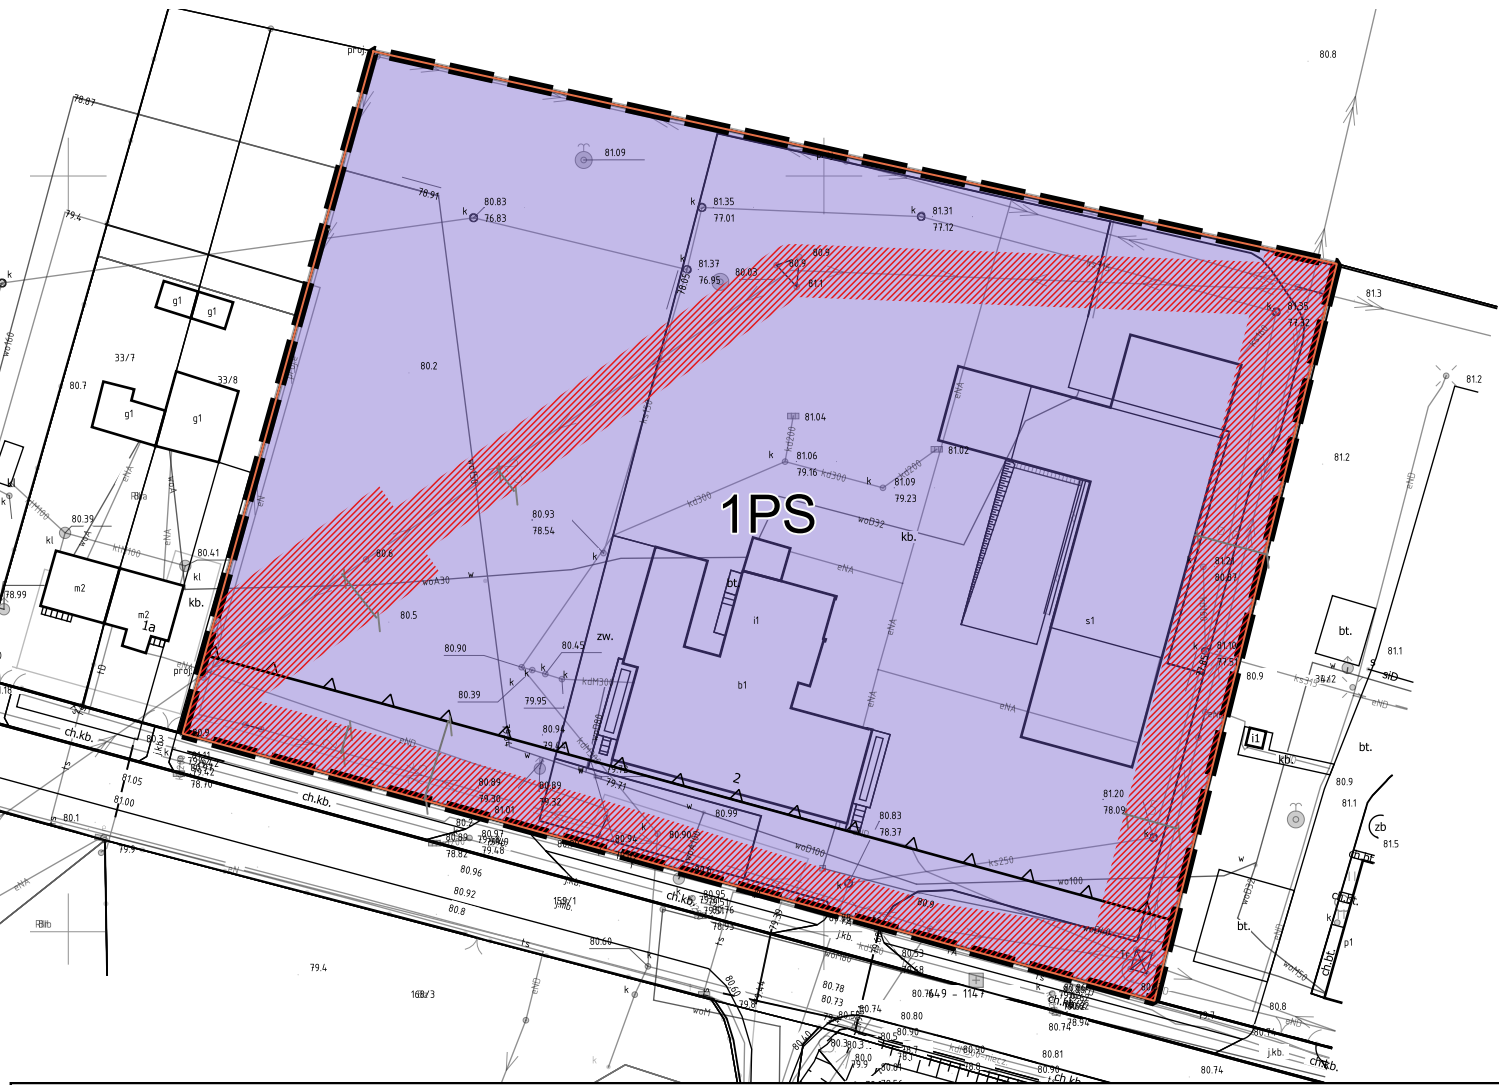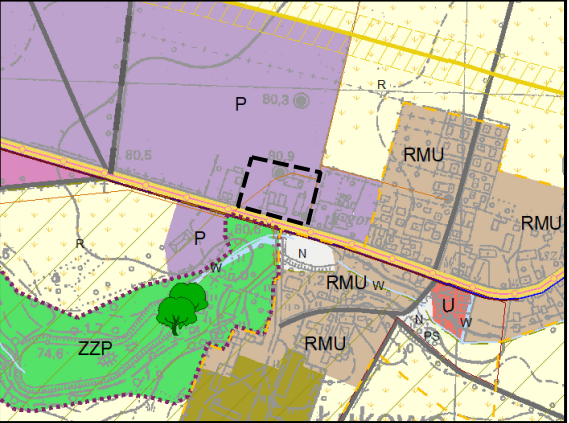

OZNACZENIA

USTALENIA PLANU

OGÓLNE

- GRANICA OBSZARU OBJĘTEGO PLANEM MIEJSCOWYM
- NIEPRZEKRACZALNE LINIE ZABUDOWY

POZOSTAŁE OZNACZENIA

- POMIARY
- PASY TECHNOLOGICZNE LINII ELEKTROENERGETYCZNYCH ISTNIEJĄCYCH

PRZEZNACZENIE TERENU

- PS - TEREN SKŁADÓW I MAGAZYNÓW