




MIEJSCOWY PLAN ZAGOSPODAROWANIA PRZESTRZENNEGO DLA TERENU W REJONIE ULIC: SZKOLNEJ I GŁÓWNEJ W MIEJSCOWOŚCI DĄBRÓWKA LEŚNA, GMINA OBORNIKI

Załącznik nr 1 do Uchwały Nr ...
Rady Miejskiej w Obornikach z
dnia

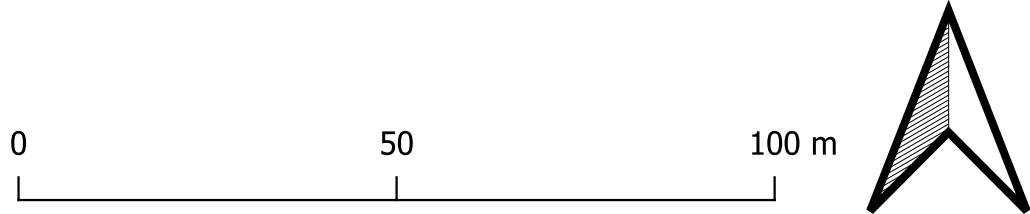


układ współrzędnych PL – 2000 strefa 6

Rysunek planu został sporządzony na mapie
zasadniczej
(licencja nr GK.6642.1665.2025_3016_P z dnia
26.08.2025r.)
pozyskanej z PODGiK w Obornikach

Wyrys ze Studium uwarunkowań i kierunków
zagospodarowania przestrzennego Gminy
Oborniki
skala 1 : 10000

Oznaczenia studium

GRANICA OPRACOWYWANEGO MPZP	LASY, ZADRZEWIENIA, ZAKRZEWIENIA
NIEUŻYTKI	TERENY USŁUG SPORTU I REKREACJI
TERENY ZABUDOWY MIESZKANIOWEJ JEDNORODZINNEJ	GRANICA WIEJSKIEGO RDZENIA OSADNICZEGO
TERENY ZABUDOWY JEDNORODZINNEJ Z FUNKCJĄ USŁUGOWĄ	OBSZARY WYZNACZONE PRZEZ GMINĘ DO SPORZĄDZENIA MPZP

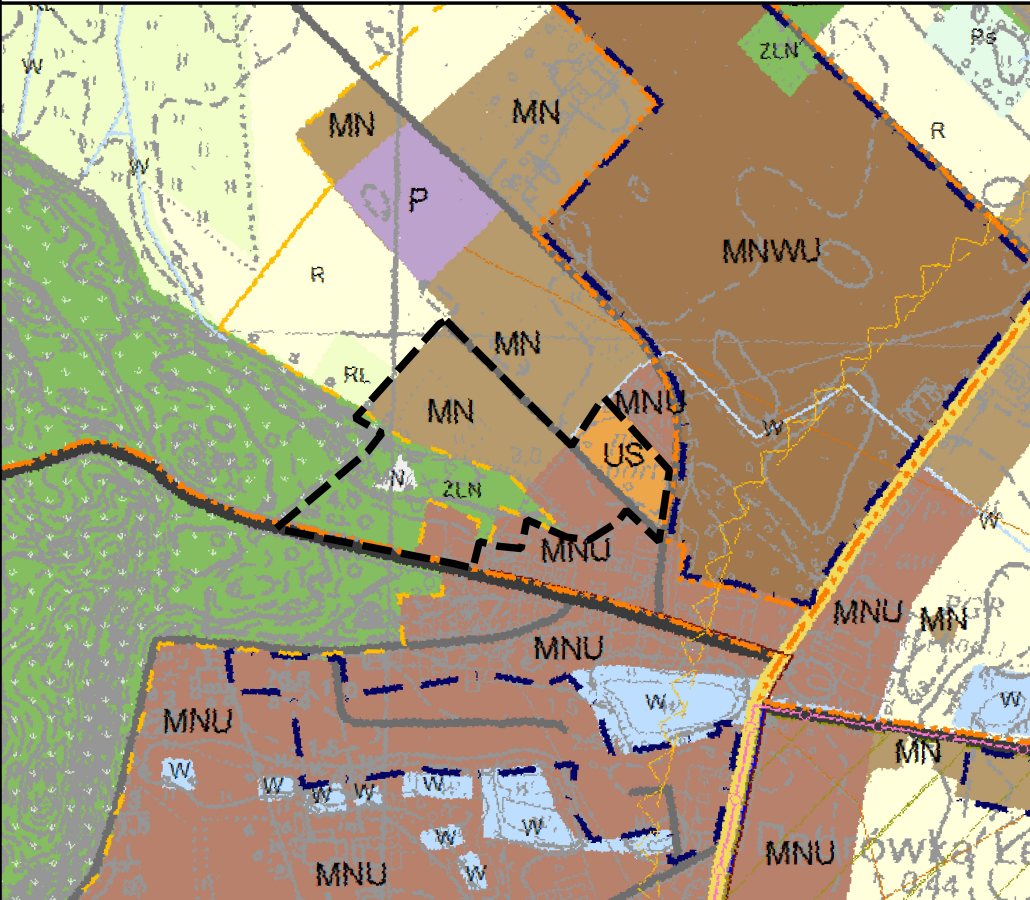

OGÓLNE

- GRANICA OPRACOWANIA MPZP
- WYMIAROWANIE
- LINIA ROZGRANICZAJĄCA TERENY O RÓŻNYM PRZEZNACZENIU
- OBOWIĄZUJĄCA LINIA ZABUDOWY
- NIEPRZEKRACZALNA LINIA ZABUDOWY

PRZEZNACZENIE TERENU

- KDD - TERENY DRÓG DOJAZDOWYCH
- KR - TERENY KOMUNIKACJI DROGOWEJ WEWNĘTRZNEJ
- MNW - TERENY ZABUDOWY MIESZKANIOWEJ JEDNORODZINNEJ

- ZN - TERENY ZIELENI NATURALNEJ
- US - TERENY SPORTU I REKREACJI
- MNW-U - TERENY ZABUDOWY MIESZKANIOWEJ JEDNORODZINNEJ Z
TOWARZYSZĄCĄ FUNKCJĄ USŁUGOWĄ
- UA - TERENY USŁUG BIUROWYCH I ADMINISTRACJI

POZOSTAŁE OZNACZENIA

- PASY TECHNOLOGICZNE LINII ELEKTROENERGETYCZNYCH
- OBSZAR NATURA 2000
- PROPONOWANY PODZIAŁ DZIAŁEK