




**MIEJSCOWY PLAN ZAGOSPODAROWANIA PRZESTRZENNEGO DLA TERENU DZIAŁKI
OZNACZONEJ W EWIDENCJI GRUNTÓW I BUDYNKÓW NR 33/9 POŁOŻONEJ W
MIEJSCOWOŚCI ŁUKOWO, GMINA OBORNIKI**

UCHWAŁA NR XXXVI/405/26
RADY MIEJSKIEJ W
OBORNIKACH
z dnia 30 września 2026 r.

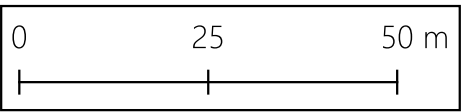

układ współrzędnych PL – 2000 strefa 6



Miejscowy plan zagospodarowania przestrzennego został sporządzony w układzie współrzędnym: ETR200-PL (EPSG: 2177), na kopii wektorowej mapy zasadniczej, pochodzącej z państwowego zasobu geodezyjnego i kartograficznego - PL.PZGiK.7468, wydanej przez Starostę Obornickiego

Wyrys ze Studium uwarunkowań i kierunków zagospodarowania przestrzennego Gminy Oborniki
skala 1 : 10000

Granica obszaru objętego planem miejscowym

OZNACZENIA STUDIUM

- Teren produkcji – składów i magazynów
- Linie elektroenergetyczne średniego napięcia 15 kV

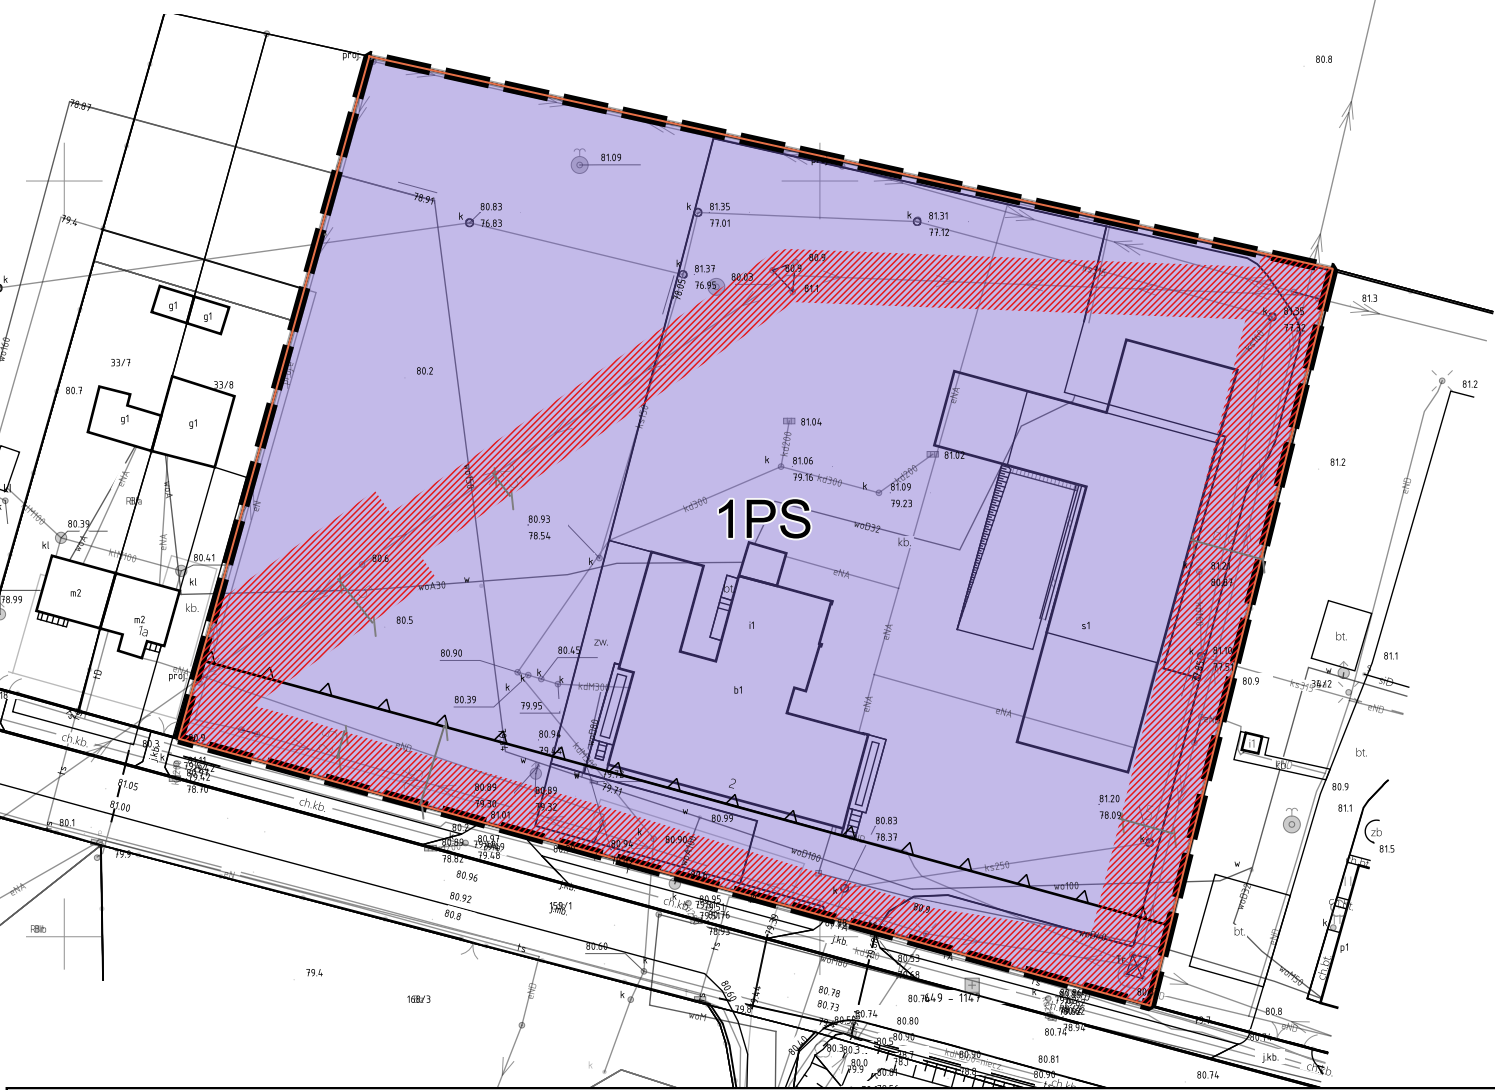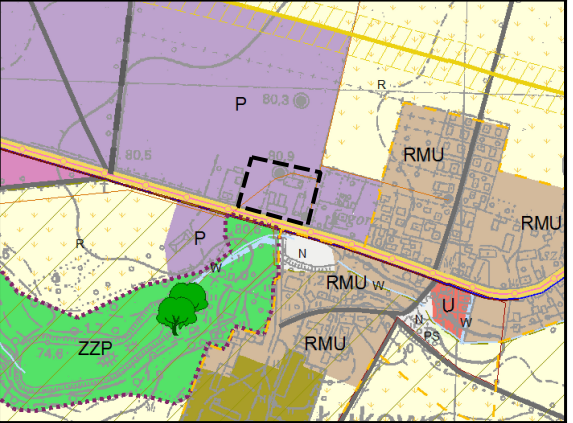

OZNACZENIA

USTALENIENIA PLANU

OGÓLNE

- GRANICA OBSZARU OBJĘTEGO PLANEM MIEJSCOWYM
- NIEPRZEKRACZALNE LINIE ZABUDOWY

POZOSTAŁE OZNACZENIA

- POMIARY
- PASY TECHNOLOGICZNE LINII ELEKTROENERGETYCZNYCH ISTNIEJĄCYCH

PRZEZNACZENIE TERENU

- PS - TEREN SKŁADÓW I MAGAZYNÓW