



MIEJSCOWY PLAN ZAGOSPODAROWANIA PRZESTRZENNEGO DLA TERENU POŁOŻONEGO
W REJONIE ULIC: KOMUNALNEJ I MOSTOWEJ W MIEJSCOWOŚCI OBORNIKI, GMINA OBORNIKI

Załącznik nr 1
do Uchwały Nr
Rady Miejskiej w Obornikach
z dnia r.

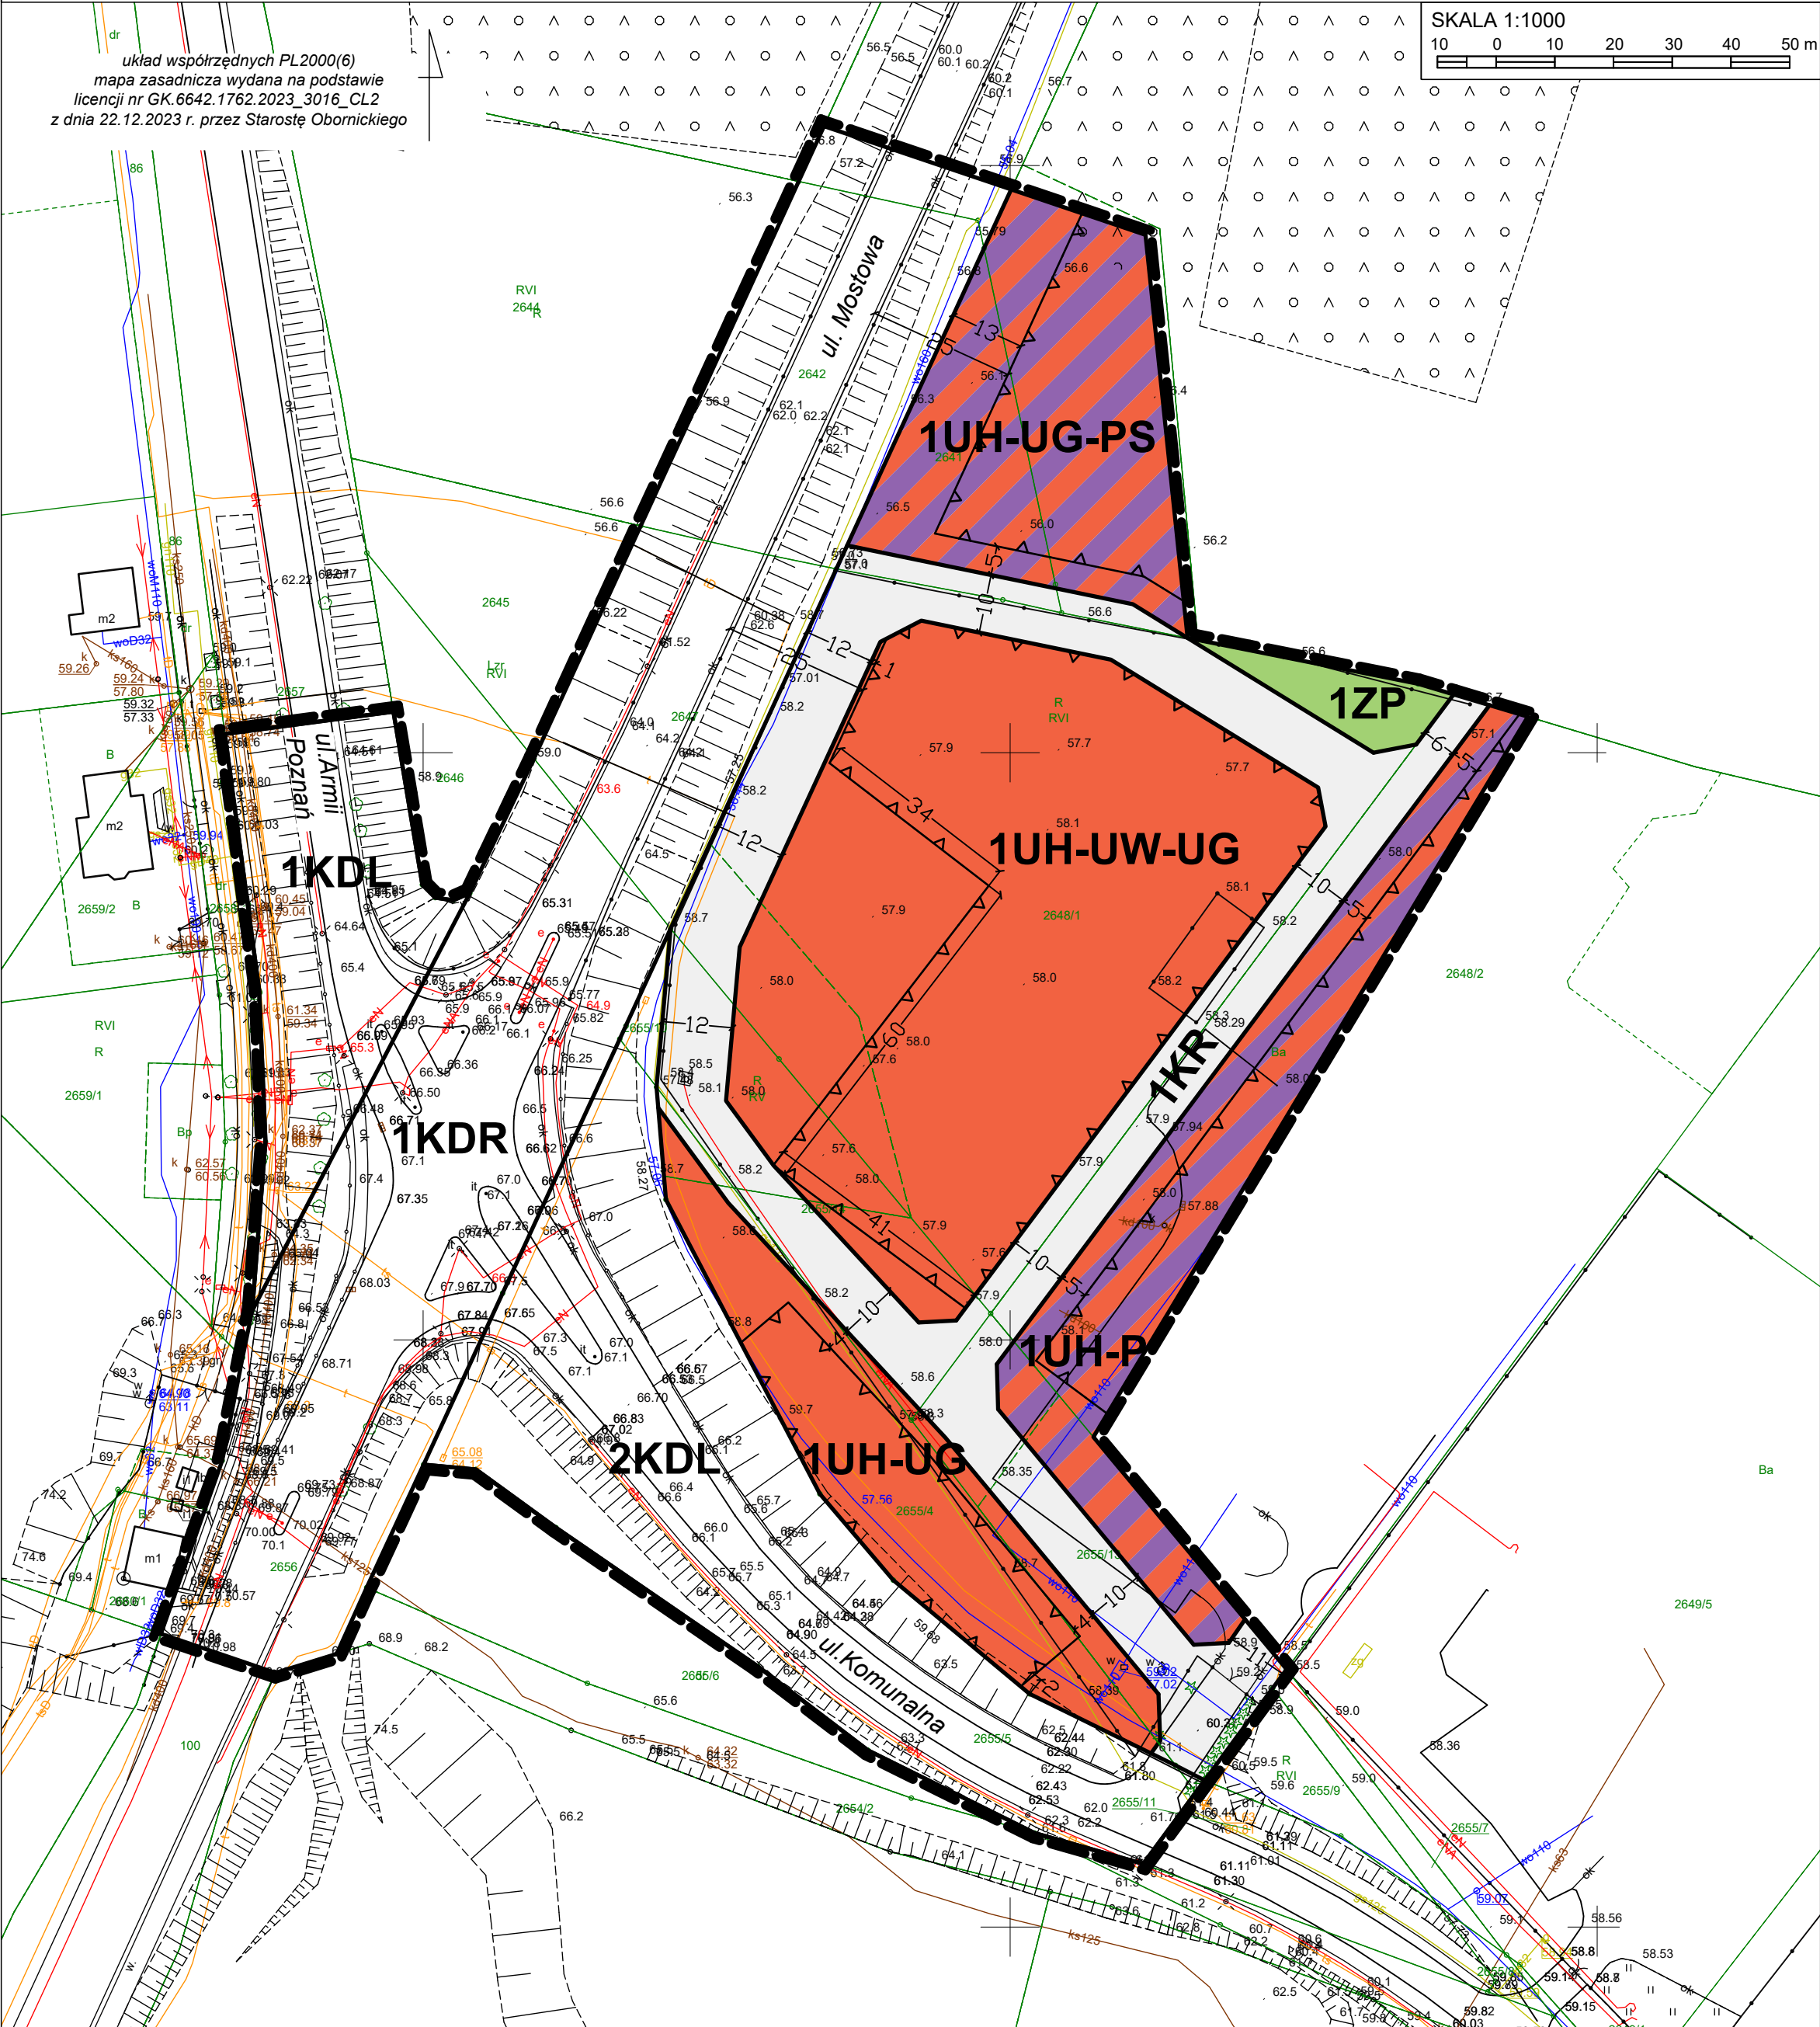

WYRYS ZE STUDIUM UWARUNKOWAŃ I KIERUNKÓW
ZAGOSPODAROWANIA PRZESTRZENNEGO GMINY OBORNIKI

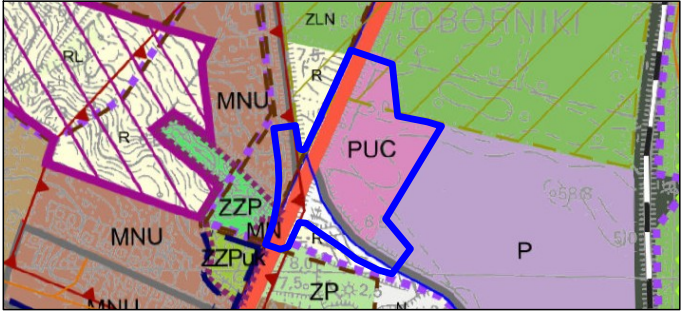

OZNACZENIA:

- GRANICA OBSZARU OBJĘTEGO MIEJSCOWYM PLANEM ZAGOSPODAROWANIA PRZESTRZENNEGO
- MNU TERENY ZABUDOWY MIESZKANIOWEJ JEDNORODZINNEJ ORAZ TOWARZYSZĄCEJ JEJ FUNKCJI USŁUGOWEJ
- PUC TERENY OBIEKTÓW PRODUKCYJNYCH, SKŁADÓW I MAGAZYNÓW ORAZ TERENY OBIEKTÓW HANDLOWYCH O POWIERZCHNI SPRZEDAŻY POWYŻEJ 2000 m²
- P TERENY OBIEKTÓW PRODUKCYJNYCH, SKŁADÓW I MAGAZYNÓW
- R GRUNTY ORNE
- STREFY OCHRONY WIDOKOWEJ ZABYTKOWYCH ZAŁOŻEŃ PARKOWYCH
- STREFY OCHRONY STANOWISK ARCHEOLOGICZNYCH
- GŁÓWNE KOLEKTORY SIECI WODOCIĄGOWEJ
- GRANICA MIASTA
- GRANICA MIEJSKIEGO RDZENIA OSADNICZEGO
- DROGA KRAJOWA NR 11 (MOŻLIWA ZMIANA KATEGORII DROGI PO ZREALIZOWANIU DROGI EKSPRESOWEJ S-11)
- WAŻNIEJSZE DROGI GMINNE I POZOSTAŁE

USTALENIA PLANU:

- GRANICA OBSZARU OBJĘTEGO PLANEM
- LINIE ROZGRANICZAJĄCE TERENY O RÓŻNYM PRZEZNACZENIU LUB RÓŻNYCH ZASADACH ZAGOSPODAROWANIA
- NIEPRZEKACZALNE LINIE ZABUDOWY
- UH-UG TEREN USŁUG HANDLU LUB USŁUG GASTRONOMII
- UH -UW-UG TEREN USŁUG HANDLU LUB USŁUG HANDLU WIELKOPOWIERZCHNIOWEGO LUB USŁUG GASTRONOMII
- UH -UG-PS TEREN USŁUG HANDLU LUB USŁUG GASTRONOMII LUB SKŁADÓW I MAGAZYNÓW
- UH-P TEREN USŁUG HANDLU LUB PRODUKCJI
- ZP TEREN ZIELENI URZĄDZONEJ
- KDR TEREN DROGI GŁÓWNEJ RUCHU PRZYSPIESZONEGO
- KDL TERENY DRÓG LOKALNYCH
- KR TEREN KOMUNIKACJI DROGOWEJ WEWNĘTRZNEJ

INFORMACJE:

- WYMIAR